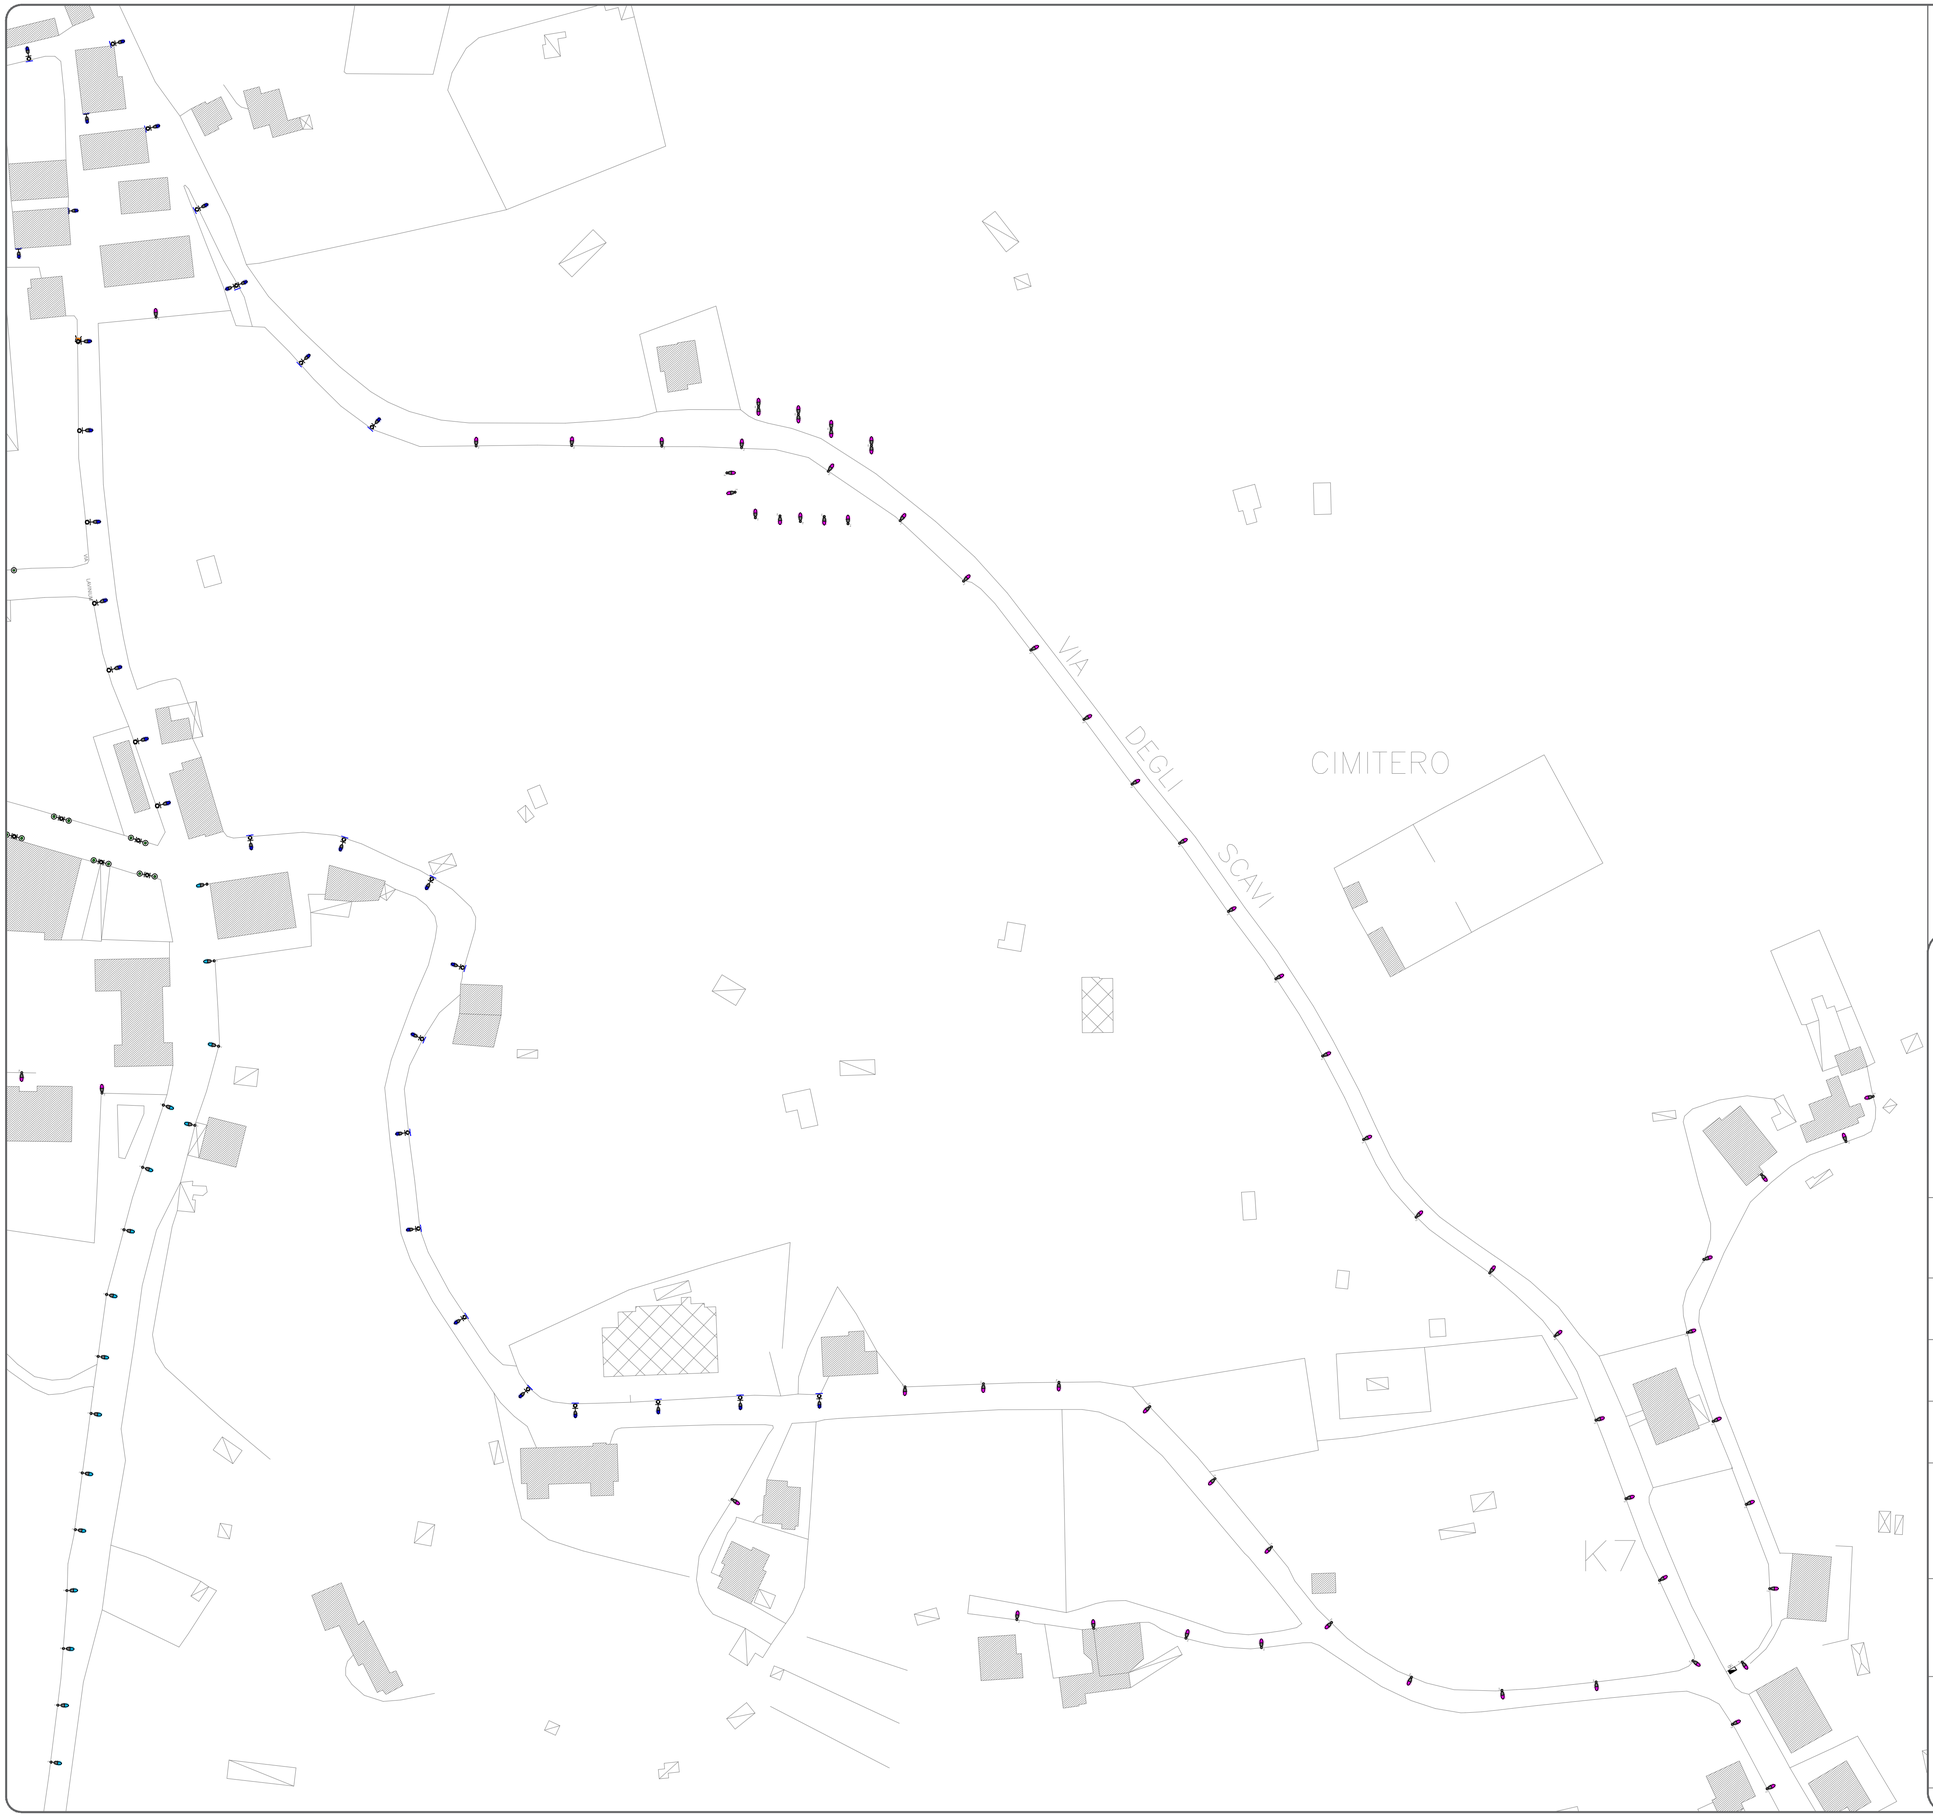

N

39° 44' 49,92" N 15° 50' 13,92" E

A - Arredo Urbano Verniciato: A1 A2 A3

O - Ornamentale Verniciato: O1 O2 O3 O6

S1 - Stradale Con Braccio: S1.1 S1.3 S1.4

S - Stradale Testa Palo: S1 S2 S3 S4

S2 - Stradale Curvo: S2.1

P - Proiettori: P1 P2 P3

S - Sospensioni

A - Arredo Urbano Zincato: A1z A4z A5z A6z

S - Stradale Testa Palo Zincato: S1z S2z S3z

S2 - Stradale Curvo Zincato: S2.1z

Sostegni: C1 Conico

Quadro I.P.: Generale SC; di Zona SC; Regolatore Flusso SC

O - Ornamentale Verniciato Linea Aerea: O1a O2a

S1 - Stradale Con Braccio Linea Aerea: S1.1a S1.3a S1.4a

S - Stradale Testa Palo Linea Aerea: S1a S2a

S1 - Stradale Con Braccio Zincato Aerea: S1.1z.a S1.3z.a S1.4z.a

S - Stradale Testa Palo Zincato Aerea: S1z.a S2z.a S3z.a S4z.a

S2 - Stradale Curvo Zincato Aerea: S2.1z.a S2.2z.a S2.3z.a S2.4z.a

Regione CALABRIA

Comune di SANTA MARIA DEL CEDRO

Provincia di COSENZA

PROGETTO DI FATTIBILITA' PER L'AFFIDAMENTO IN CONCESSIONE DEGLI INTERVENTI DI EFFICIENTAMENTO E RENDIMENTO ENERGETICO, RIQUALIFICAZIONE TECNOLOGICA E GESTIONE DEGLI IMPIANTI DI ILLUMINAZIONE PUBBLICA.
Proposta ai sensi dell'art. 183 comma 15 del D.Lgs 50/2016.

PROGETTO DI FATTIBILITA'
TAV. 2 - STATO DI FATTO

DATA: Ottobre 2016

FORMATO: A1

SCALA: 1:1000

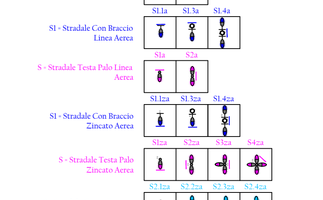

GRUPPO DI PROGETTAZIONE

EGE - Progettista
Per. Ind. FELICE BOCHICCHIO

Progettista
Arch. PASQUALE MARTINESE

Progettista
Per. Ind. TONI LACERENZA

Progettista
Ing. DANIELE MARGIOTTA

IMPRESA PROPONENTE
Rappresentante Legale
Per. Ind. VITO TELESCA

LA SELETTRA SPA SI RISERVA LA PROPRIETA' DI QUESTO DISEGNO CON LA PROIBIZIONE DI RIPRODURLI E/O TRASFERIRLI A TERZI SENZA AUTORIZZAZIONE SCRITTA
THIS DOCUMENT IS PROPERTY OF SELETTRA SPA REPRODUCTION AND DIVULGATION IS FORBIDDEN WITHOUT WRITTEN PERMISSION