
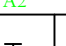

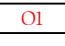


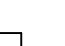

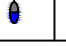

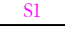
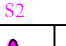
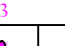






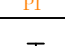



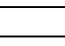
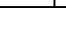
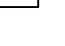
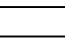
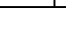
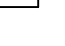



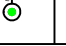
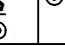





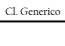
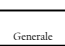

39° 44' 49,92" N 15° 50' 13,92" E

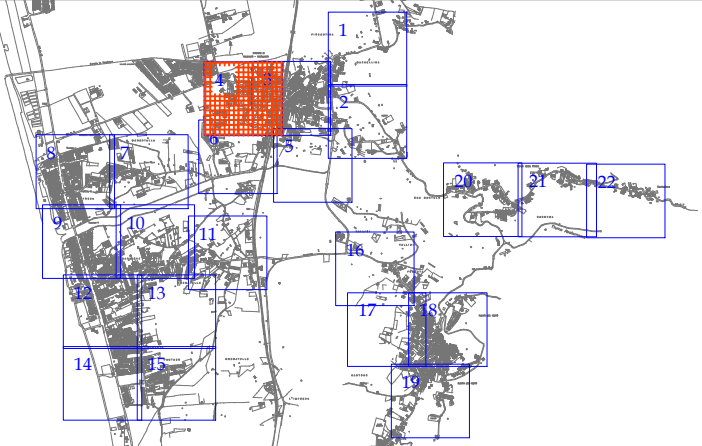
A - Arredo Urbano Verniciato	  	O - Ornamentale Verniciato Linea Aerea	   
SI - Stradale Con Braccio	  	S - Stradale Testa Palo Aerea	   
S - Stradale Testa Palo		SI - Stradale Con Braccio Zincato Aerea	  
S2 - Stradale Curvo		S - Stradale Testa Palo Zincato Aerea	   
P - Proiettori	  	S2 - Stradale Curvo Zincato Aerea	   
S - Sospensioni			
A - Arredo Urbano Zincato	   		
S - Stradale Testa Palo Zincato	  		
S2 - Stradale Curvo Zincato			
Sostegni			
Quadro I.P.			



Regione CALABRIA Comune di SANTA MARIA DEL CEDRO Provincia di COSENZA

PROGETTO DI FATTIBILITA' PER L'AFFIDAMENTO IN CONCESSIONE DEGLI INTERVENTI DI EFFICIENTAMENTO E RENDIMENTO ENERGETICO, RIQUALIFICAZIONE TECNOLOGICA E GESTIONE DEGLI IMPIANTI DI ILLUMINAZIONE PUBBLICA.
Proposta ai sensi dell'art. 183 comma 15 del D.Lgs 50/2016.

PROGETTO DI FATTIBILITA'
TAV. 4 - STATO DI FATTO

DATA: Ottobre 2016	
FORMATO: A1	
SCALA: 1:1000	
EGE - Progettista Per. Ind. FELICE BOCHICCHIO	GRUPPO DI PROGETTAZIONE Progettista Arch. PASQUALE MARTINESE
Progettista Per. Ind. TONI LACERENZA	Progettista Ing. DANIELE MARGIOTTA

IMPRESA PROPONENTE
Rappresentante Legale
Per. Ind. VITO TELESCA



LA SELETTRA SPA SI RISERVA LA PROPRIETA' DI QUESTO DISEGNO CON LA PROIBIZIONE DI RIPRODURLO E/O TRASFERIRLO A TERZI SENZA AUTORIZZAZIONE SCRITTA
THIS DOCUMENT IS PROPERTY OF SELETTRA SPA REPRODUCTION AND DILUTION IS FORBIDDEN WITHOUT WRITTEN PERMISSION