

39° 44' 49,92" N 15° 50' 13,92" E

Al

A1

A5

A - Arredo Urbano Verniciato

O1

O2

O3

O6

O - Ornamentale Verniciato

SI1

SI3

SI4

SI - Stradale Con Braccio

S1

S2

S3

S4

S - Stradale Testa Palo

S21

S2 - Stradale Curvo

P1

P2

P3

P - Proiettori

S - Sospensioni

A1z

A4z

A3z

A6z

A - Arredo Urbano Zincato

S1z

S2z

S3z

S - Stradale Testa Palo Zincato

S21z

S2 - Stradale Curvo Zincato

ST Albero

Sostegni

Comandi

di Sema

Regolazione Flusso

Quadro I.P.

O1a

O2a

O - Ornamentale Verniciato Linea Aerea

SI1a

SI3a

SI4a

SI - Stradale Con Braccio Linea Aerea

S1a

S2a

S - Stradale Testa Palo Linea Aerea

SI12a

SI32a

SI42a

SI - Stradale Con Braccio Zincato Aerea

S12a

S22a

S32a

S42a

S - Stradale Testa Palo Zincato Aerea


S212a

S222a


S232a

S242a


S2 - Stradale Curvo Zincato Aerea



Regione CALABRIA



Comune di SANTA MARIA DEL CEDRO



Provincia di COSENZA


PROGETTO DI FATTIBILITA' PER L'AFFIDAMENTO IN CONCESSIONE DEGLI INTERVENTI DI EFFICIENTAMENTO E RENDIMENTO ENERGETICO, RIQUALIFICAZIONE TECNOLOGICA E GESTIONE DEGLI IMPIANTI DI ILLUMINAZIONE PUBBLICA.
Proposta ai sensi dell'art. 183 comma 15 del D.Lgs 50/2016.

PROGETTO DI FATTIBILITA'
TAV. 13 - STATO DI FATTO

DATA: Ottobre 2016

FORMATO: A1

SCALA: 1:1000

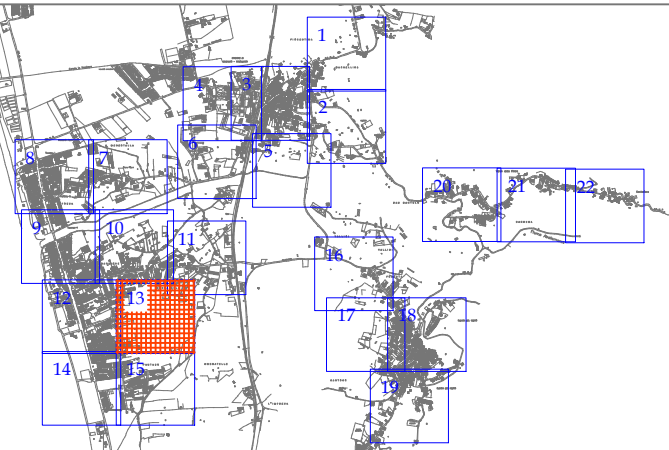

EGE - Progettista
Per. Ind. FELICE BOCHICCHIO



GRUPPO DI PROGETTAZIONE

Progettista
Arch. PASQUALE MARTINESE

Progettista
Per. Ind. TONI LACERENZA

Progettista
Ing. DANIELE MARGIOTTA

IMPRESA PROPONENTE
Rappresentante Legale
Per. Ind. VITO TELESCA



LA SELETTRA SPA SI RISERVA LA PROPRIETA' DI QUESTO DISEGNO CON LA PROIBIZIONE DI RIPRODURIRLI E/O TRASFERIRLI A TERZI SENZA AUTORIZZAZIONE SCRITTA
THIS DOCUMENT IS PROPERTY OF SELETTRA SPA REPRODUCTION AND DILUTION IS FORBIDDEN WITHOUT WRITTEN PERMISSION