


Provincia di COSENZA

PROGETTO DI FATTIBILITA' PER L'AFFIDAMENTO IN CONCESSIONE DEGLI INTERVENTI
DI EFFICIENTAMENTO E RENDIMENTO ENERGETICO, RIQUALIFICAZIONE
TECNOLOGICA E GESTIONE DEGLI IMPIANTI DI ILLUMINAZIONE PUBBLICA.
Proposta ai sensi dell'art. 183 comma 15 del D.Lgs 50/2016.

PROGETTO DI FATTIBILITA'
TAV. 14 - STATO DI FATTO

SCALA: 1:1000

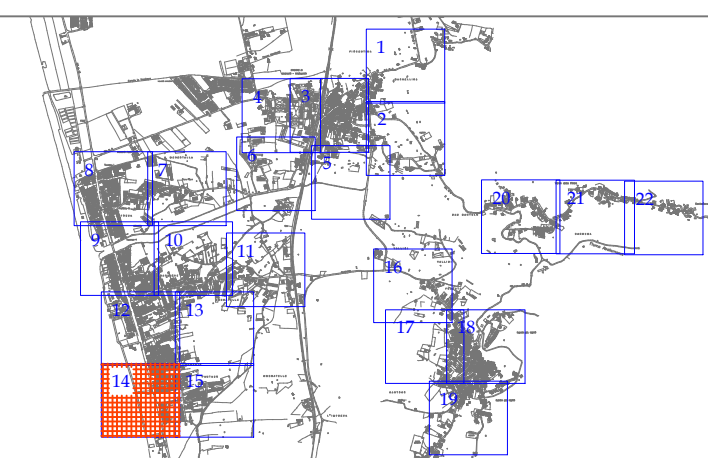

Progettista
Arch. PASQUALE MARTINESE

Progettista
Ing. DANIELE MARGIOTTA

IMPRESA PROPONENTE
Rappresentante Legale
Per. Ind. VITO TELESKA



LA SELETTA SPA SI RISERVA LA PROPRIETÀ DI QUESTO DISEGNO CON LA PROIBIZIONE DI RIPRODURLO E/O TRASFERIRLO A TERZI SENZA AUTORIZZAZIONE SCRITTA. THIS DOCUMENT IS PROPERTY OF SELETTA SPA. REPRODUCTION AND DILIGATIONS FORBIDDEN WITHOUT WRITTEN PERMISSION.