

Regione CALABRIA      Comune di SANTA MARIA DEL CEDRO      Provincia di COSENZA


PROGETTO DI FATTIBILITA' PER L'AFFIDAMENTO IN CONCESSIONE DEGLI INTERVENTI DI EFFICIENTAMENTO E RENDIMENTO ENERGETICO, RIQUALIFICAZIONE TECNOLOGICA E GESTIONE DEGLI IMPIANTI DI ILLUMINAZIONE PUBBLICA. Proposta ai sensi dell'art. 183 comma 15 del D.Lgs 50/2016.

PROGETTO DI FATTIBILITA'  
TAV. 15 - STATO DI FATTO

DATA: Ottobre 2016

FORMATO: A1

SCALA: 1:1000

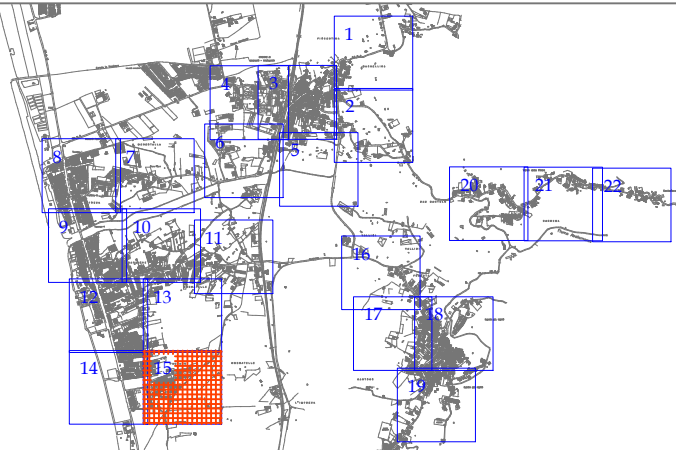

EGE - Progettista  
Per. Ind. FELICE BOCHICCHIO

GRUPPO DI PROGETTAZIONE

Progettista  
Arch. PASQUALE MARTINESE

Progettista  
Per. Ind. TONI LACERENZA

Progettista  
Ing. DANIELE MARGIOTTA

IMPRESA PROPONENTE  
Rappresentante Legale  
Per. Ind. VITO TELESCA



LA SELETTA SPA SI RISERVA LA PROPRIETA' DI QUESTO DISEGNO CON LA PROIBIZIONE DI RIPRODURLI E/O TRASFERIRLI A TERZI SENZA AUTORIZZAZIONE SCRITTA. THIS DOCUMENT IS PROPERTY OF SELETTA SPA. REPRODUCTION AND DIVULGATION IS FORBIDDEN WITHOUT WRITTEN PERMISSION.