



arco della Pietra

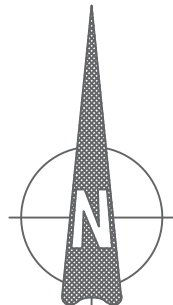

39° 44' 49,92" N 15° 50' 13,92" E

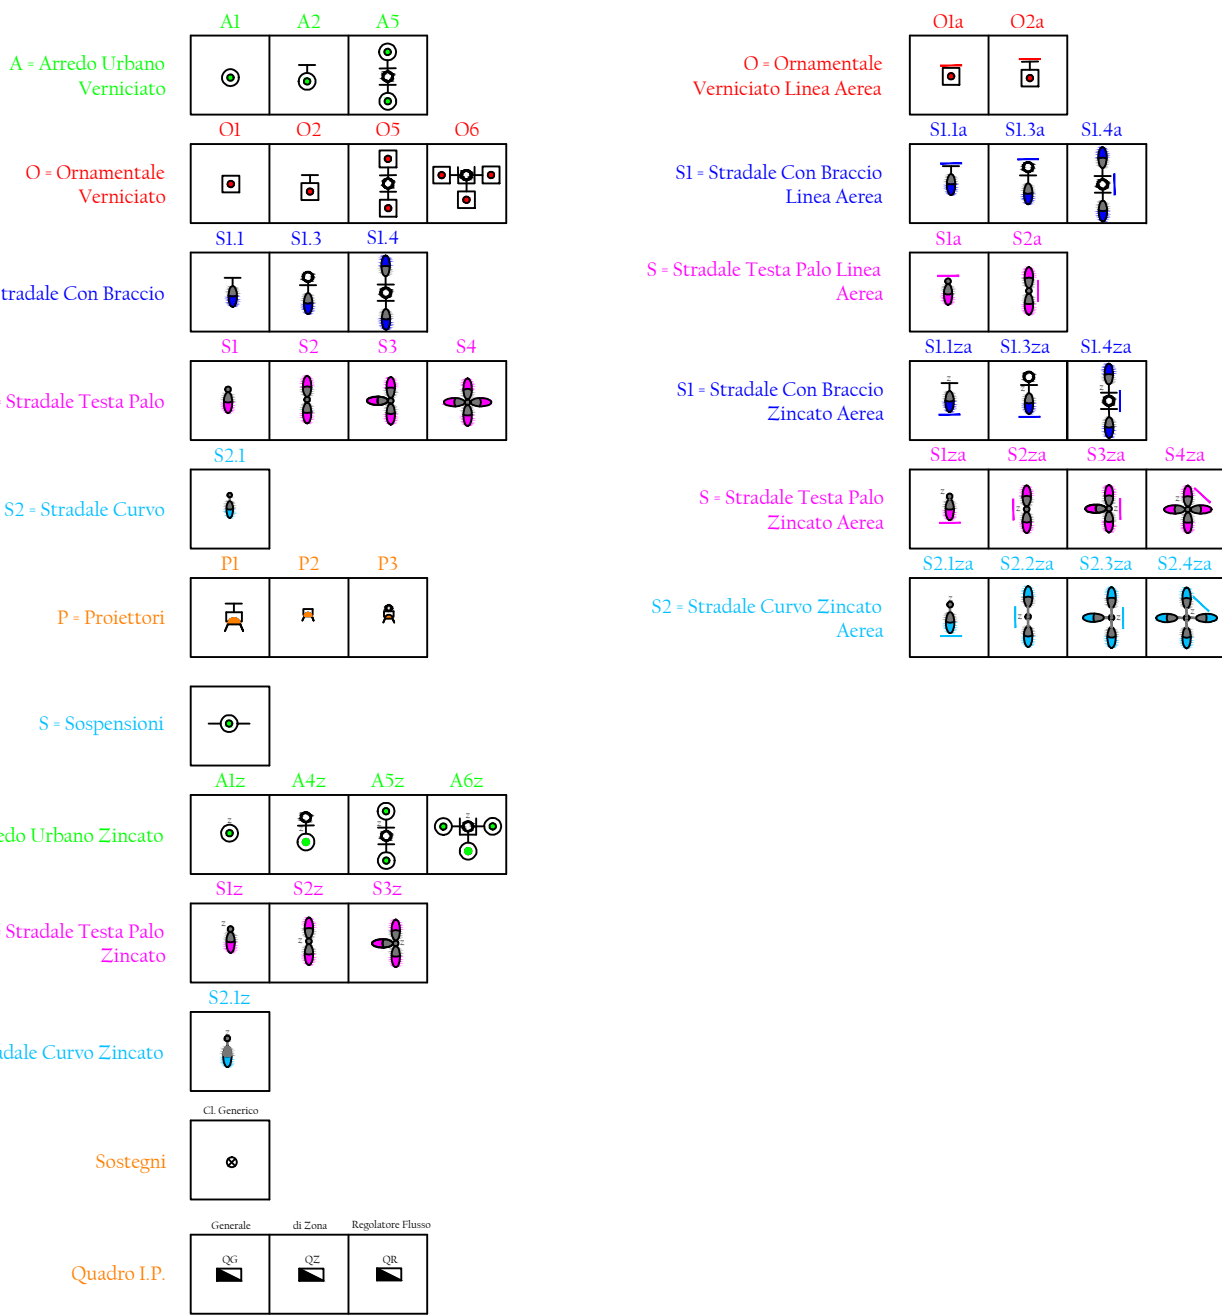

Regione CALABRIA



Comune di SANTA MARIA DEL CEDRO



Provincia di COSENZA


PROGETTO DI FATTIBILITA' PER L'AFFIDAMENTO IN CONCESSIONE DEGLI INTERVENTI DI EFFICIENTAMENTO E RENDIMENTO ENERGETICO, RIQUALIFICAZIONE TECNOLOGICA E GESTIONE DEGLI IMPIANTI DI ILLUMINAZIONE PUBBLICA. Proposta ai sensi dell'art. 183 comma 15 del D.Lgs 50/2016.

PROGETTO DI FATTIBILITA'
TAV. 21 - STATO DI FATTO

DATA: Ottobre 2016

FORMATO: A1

SCALA: 1:1000

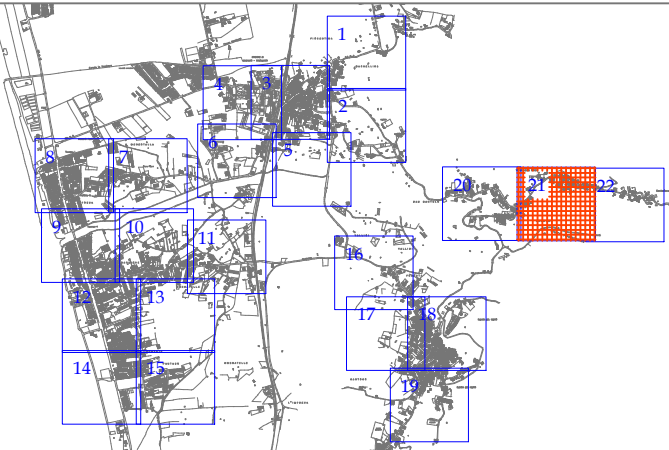

EGE - Progettista
Per. Ind. FELICE BOCHICCHIO

GRUPPO DI PROGETTAZIONE

Progettista
Arch. PASQUALE MARTINESE

Progettista
Per. Ind. TONI LACERENZA

Progettista
Ing. DANIELE MARGIOTTA

IMPRESA PROPONENTE
Rappresentante Legale
Per. Ind. VITO TELESCA



LA SELETTA SPA SI RISERVA LA PROPRIETA' DI QUESTO DISEGNO CON LA PROIBIZIONE DI RIPRODURLO E/O TRASFERIRLO A TERZI SENZA AUTORIZZAZIONE SCRITTA. THIS DOCUMENT IS PROPERTY OF SELETTA SPA. REPRODUCTION AND DIVULGATION IS FORBIDDEN WITHOUT WRITTEN PERMISSION.

CARRUBA

Fiume Abatemarco