

LEGENDA:

	MARTE TESATA (o similare) 40 W
	PLANA (o similare) 40W
	PLANA (o similare) 60W
	PLANA (o similare) 80W
	PLANA (o similare) 100W
	BAT (o similare) 40W
	DORIA (o similare) 40W
	VENEZIA (o similare) 40W
	RETROFIT 20W
	RETROFIT 40W
	RETROFIT 60W
	PROIETTORE (o similare) 40W
	PROIETTORE (o similare) 60W
	PROIETTORE (o similare) 80W
	NUOVO PALO
	INTERVENTO DI RIQUALIFICAZIONE




Regione CALABRIA Comune di SANTA MARIA DEL CEDRO Provincia di COSENZA

PROGETTO DI FATTIBILITA' PER L'AFFIDAMENTO IN CONCESSIONE DEGLI INTERVENTI DI EFFICIENTAMENTO E RENDIMENTO ENERGETICO, RIQUALIFICAZIONE TECNOLOGICA E GESTIONE DEGLI IMPIANTI DI ILLUMINAZIONE PUBBLICA.
Proposta ai sensi dell'art. 183 comma 15 del D.Lgs 50/2016.

PROGETTO DI FATTIBILITA'
TAV. 7 - STATO FUTURO

DATA: Ottobre 2016
FORMATO: A1
SCALA: 1:1000

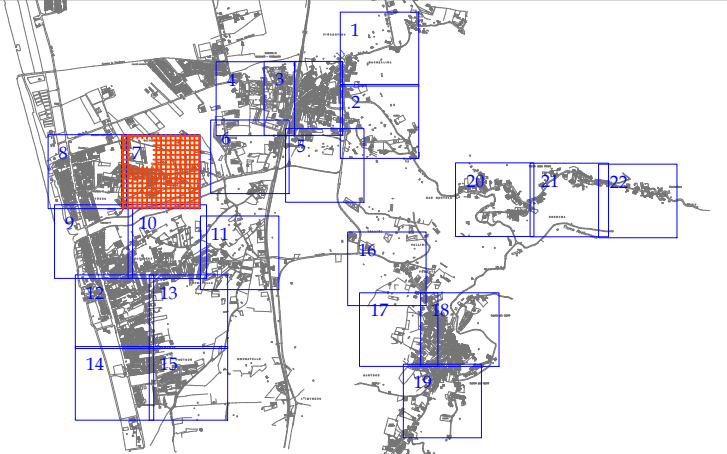

EGE - Progettista Per. Ind. FELICE BOCHICCHIO	GRUPPO DI PROGETTAZIONE	Progettista Arch. PASQUALE MARTINESE
Progettista Per. Ind. TONI LACERENZA		Progettista Ing. DANIELE MARGIOTTA

IMPRESA PROPONENTE
Rappresentante Legale
Per. Ind. VITO TELESCA

