


arco della Pietra

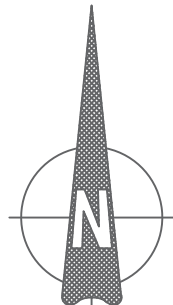

39° 44' 49,92" N 15° 50' 13,92" E

LEGENDA:

	MARTE TESATA (o similare) 40 W
	PLANA (o similare) 40W
	PLANA (o similare) 60W
	PLANA (o similare) 80W
	PLANA (o similare) 100W
	BAT (o similare) 40W
	DORIA (o similare) 40W
	VENEZIA (o similare) 40W
	RETROFIT 20W
	RETROFIT 40W
	RETROFIT 60W
	PROIETTORE (o similare) 40W
	PROIETTORE (o similare) 60W
	PROIETTORE (o similare) 80W
	NUOVO PALO
	INTERVENTO DI RIQUALIFICAZIONE



Regione CALABRIA



Comune di SANTA MARIA
DEL CEDRO



Provincia di COSENZA


PROGETTO DI FATTIBILITA' PER L'AFFIDAMENTO IN CONCESSIONE DEGLI INTERVENTI DI EFFICIENTAMENTO E RENDIMENTO ENERGETICO, RIQUALIFICAZIONE TECNOLOGICA E GESTIONE DEGLI IMPIANTI DI ILLUMINAZIONE PUBBLICA.
Proposta ai sensi dell'art. 183 comma 15 del D.Lgs 50/2016.

PROGETTO DI FATTIBILITA'
TAV. 21 - STATO FUTURO

DATA: Ottobre 2016

FORMATO: A1

SCALA: 1:1000

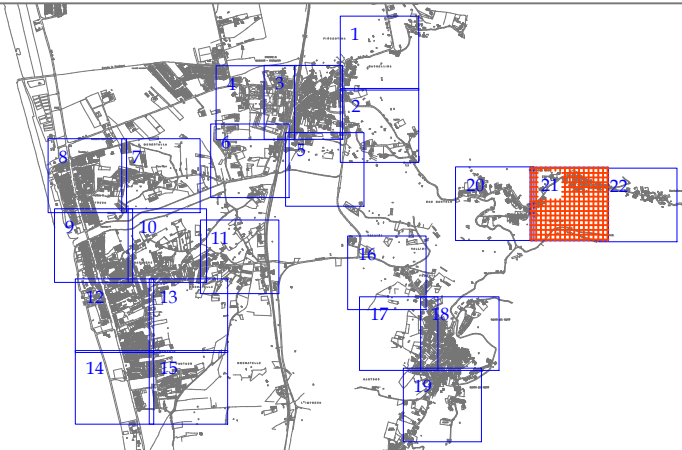

EGE - Progettista
Per. Ind. FELICE BOCHICCHIO

GRUPPO DI PROGETTAZIONE

Progettista
Arch. PASQUALE MARTINESE

Progettista
Per. Ind. TONI LACERENZA

Progettista
Ing. DANIELE MARGIOTTA

IMPRESA PROPONENTE
Rappresentante Legale
Per. Ind. VITO TELESCA



LA SELETTRA SPA SI RISERVA LA PROPRIETA' DI QUESTO DISEGNO CON LA PROIBIZIONE DI RIPRODURLI E/O TRASFERIRLI A TERZI SENZA AUTORIZZAZIONE SCRITTA
THIS DOCUMENT IS PROPERTY OF SELETTRA SPA REPRODUCTION AND DIVULGATION IS FORBIDDEN WITHOUT WRITTEN PERMISSION