


Scala 1:1000

ALLEGATO 1_A

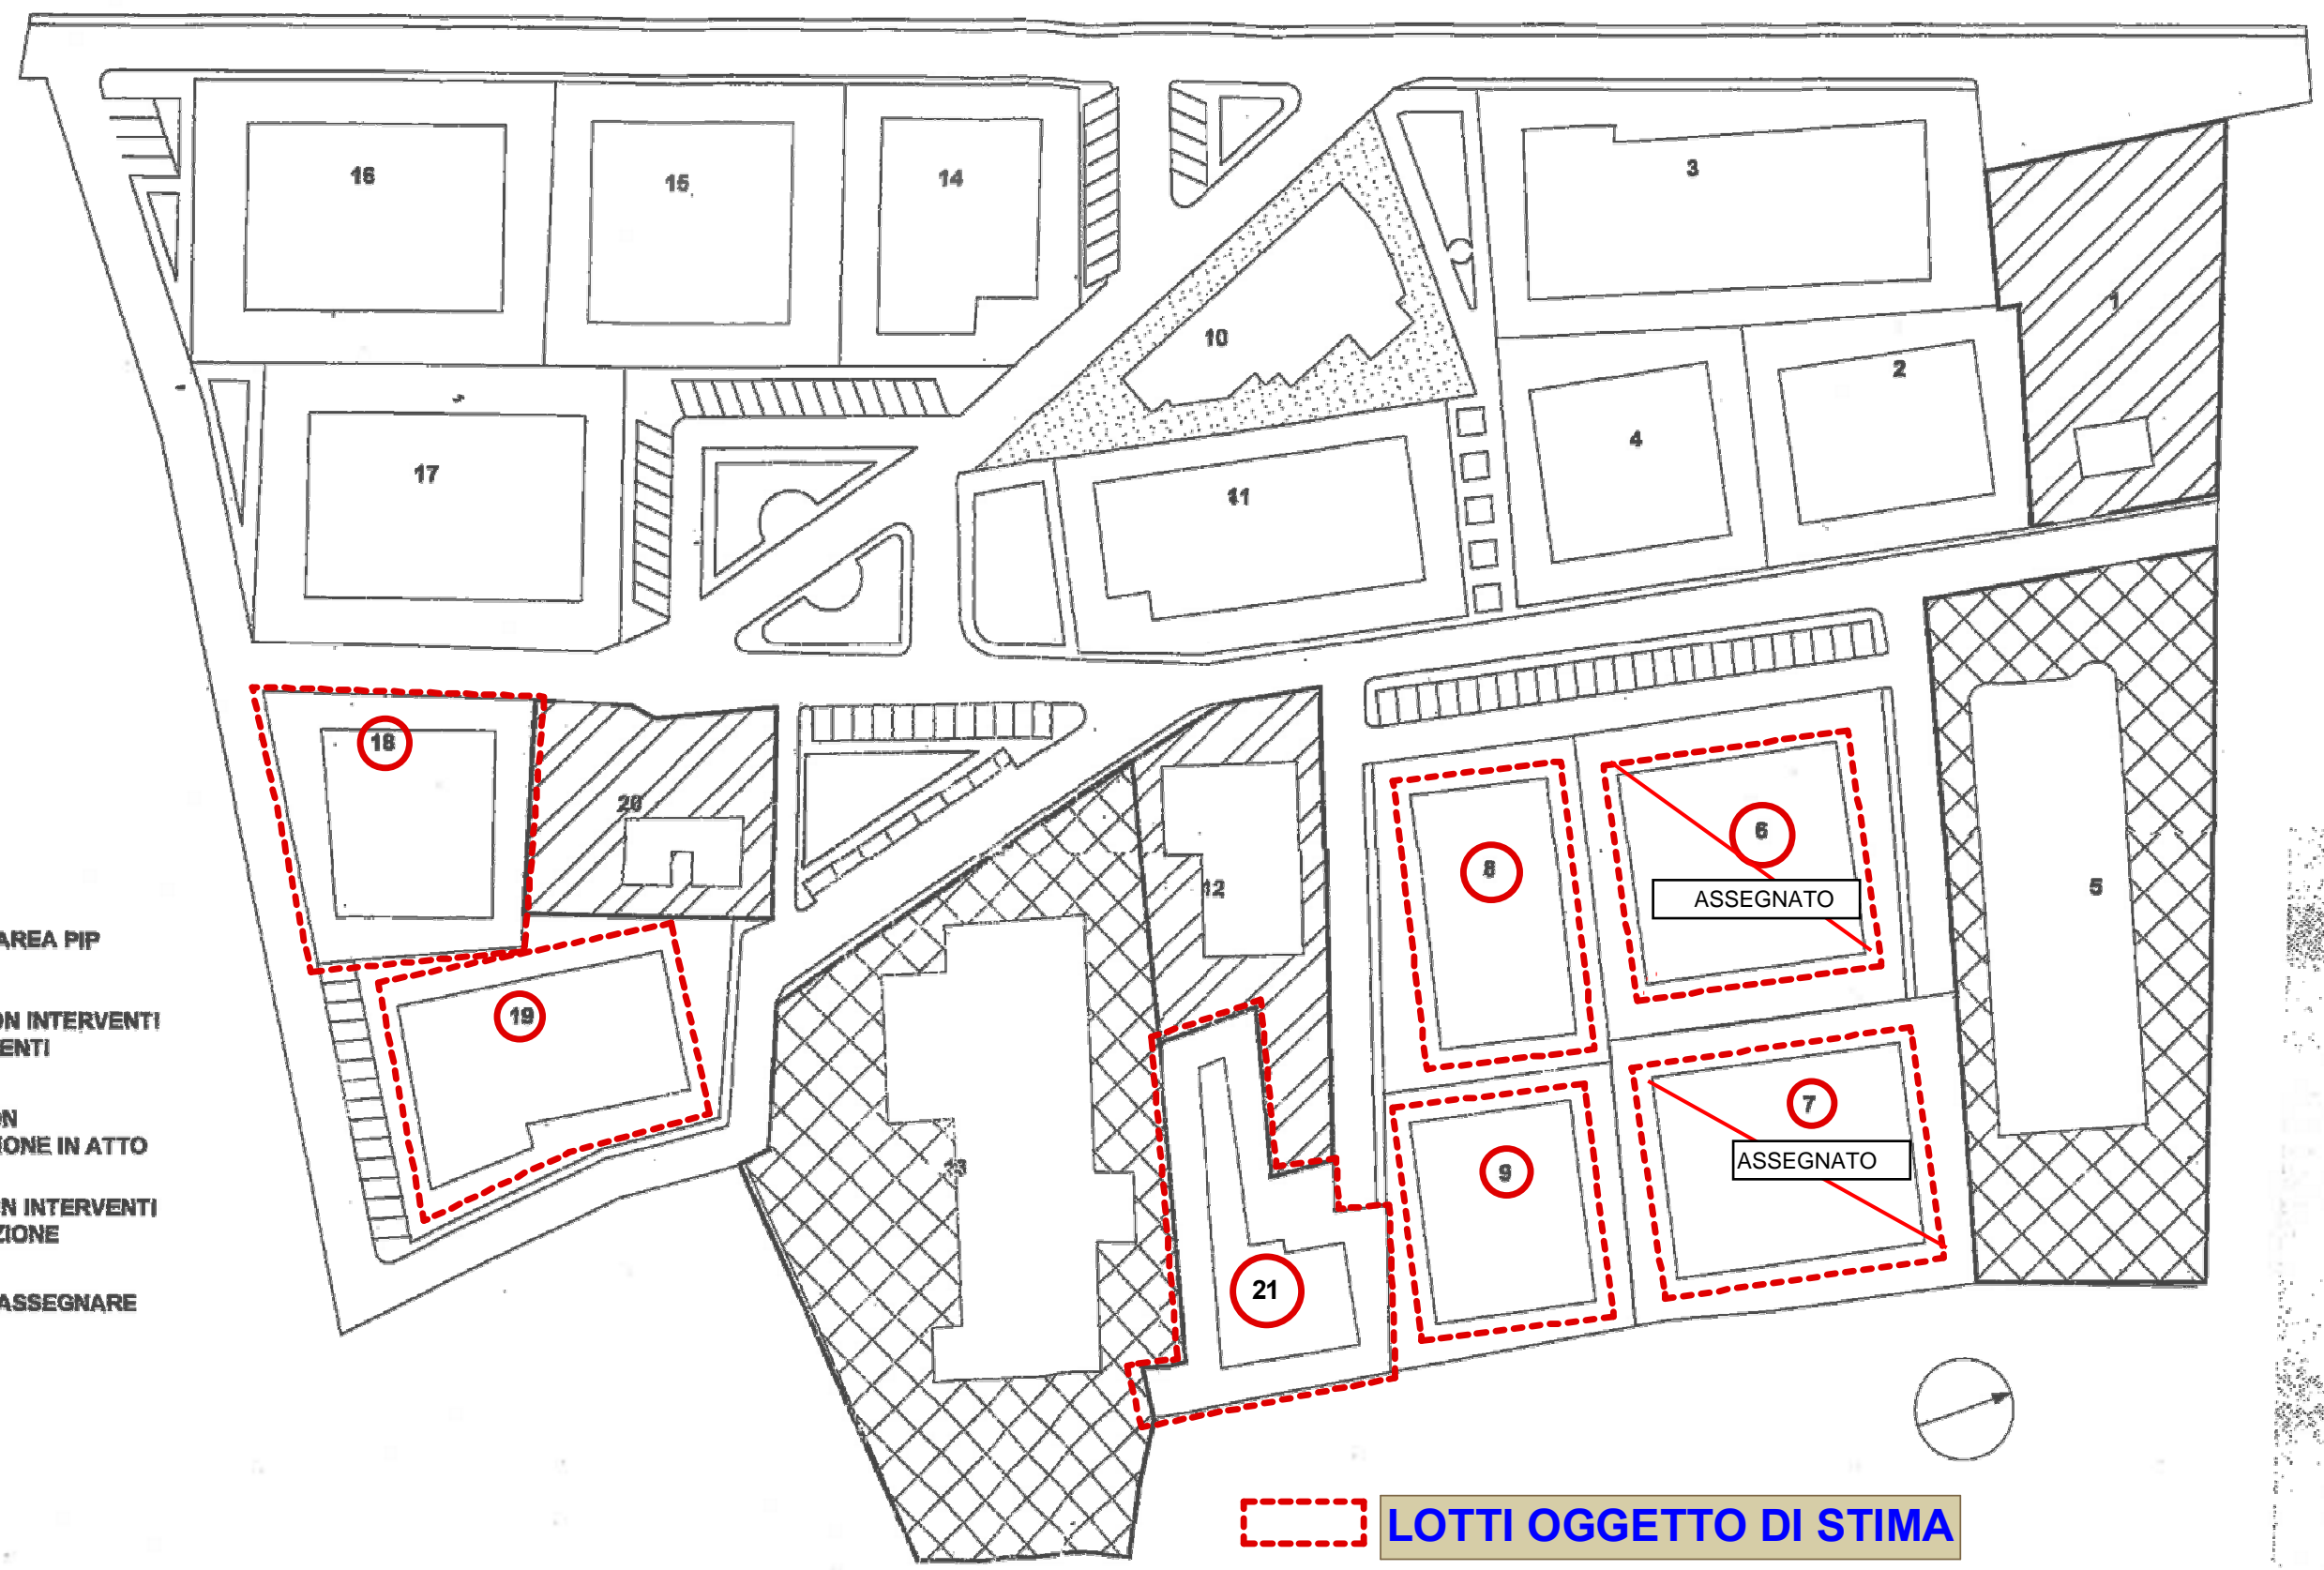

NDA

CONFINE AREA PIP

LOTTO CON INTERVENTI PREESISTENTI

LOTTO CON CONCESSIONE IN ATTO

LOTTO CON INTERVENTI IN ESECUZIONE

LOTTI DA ASSEGNARE

LOTTI OGGETTO DI STIMA