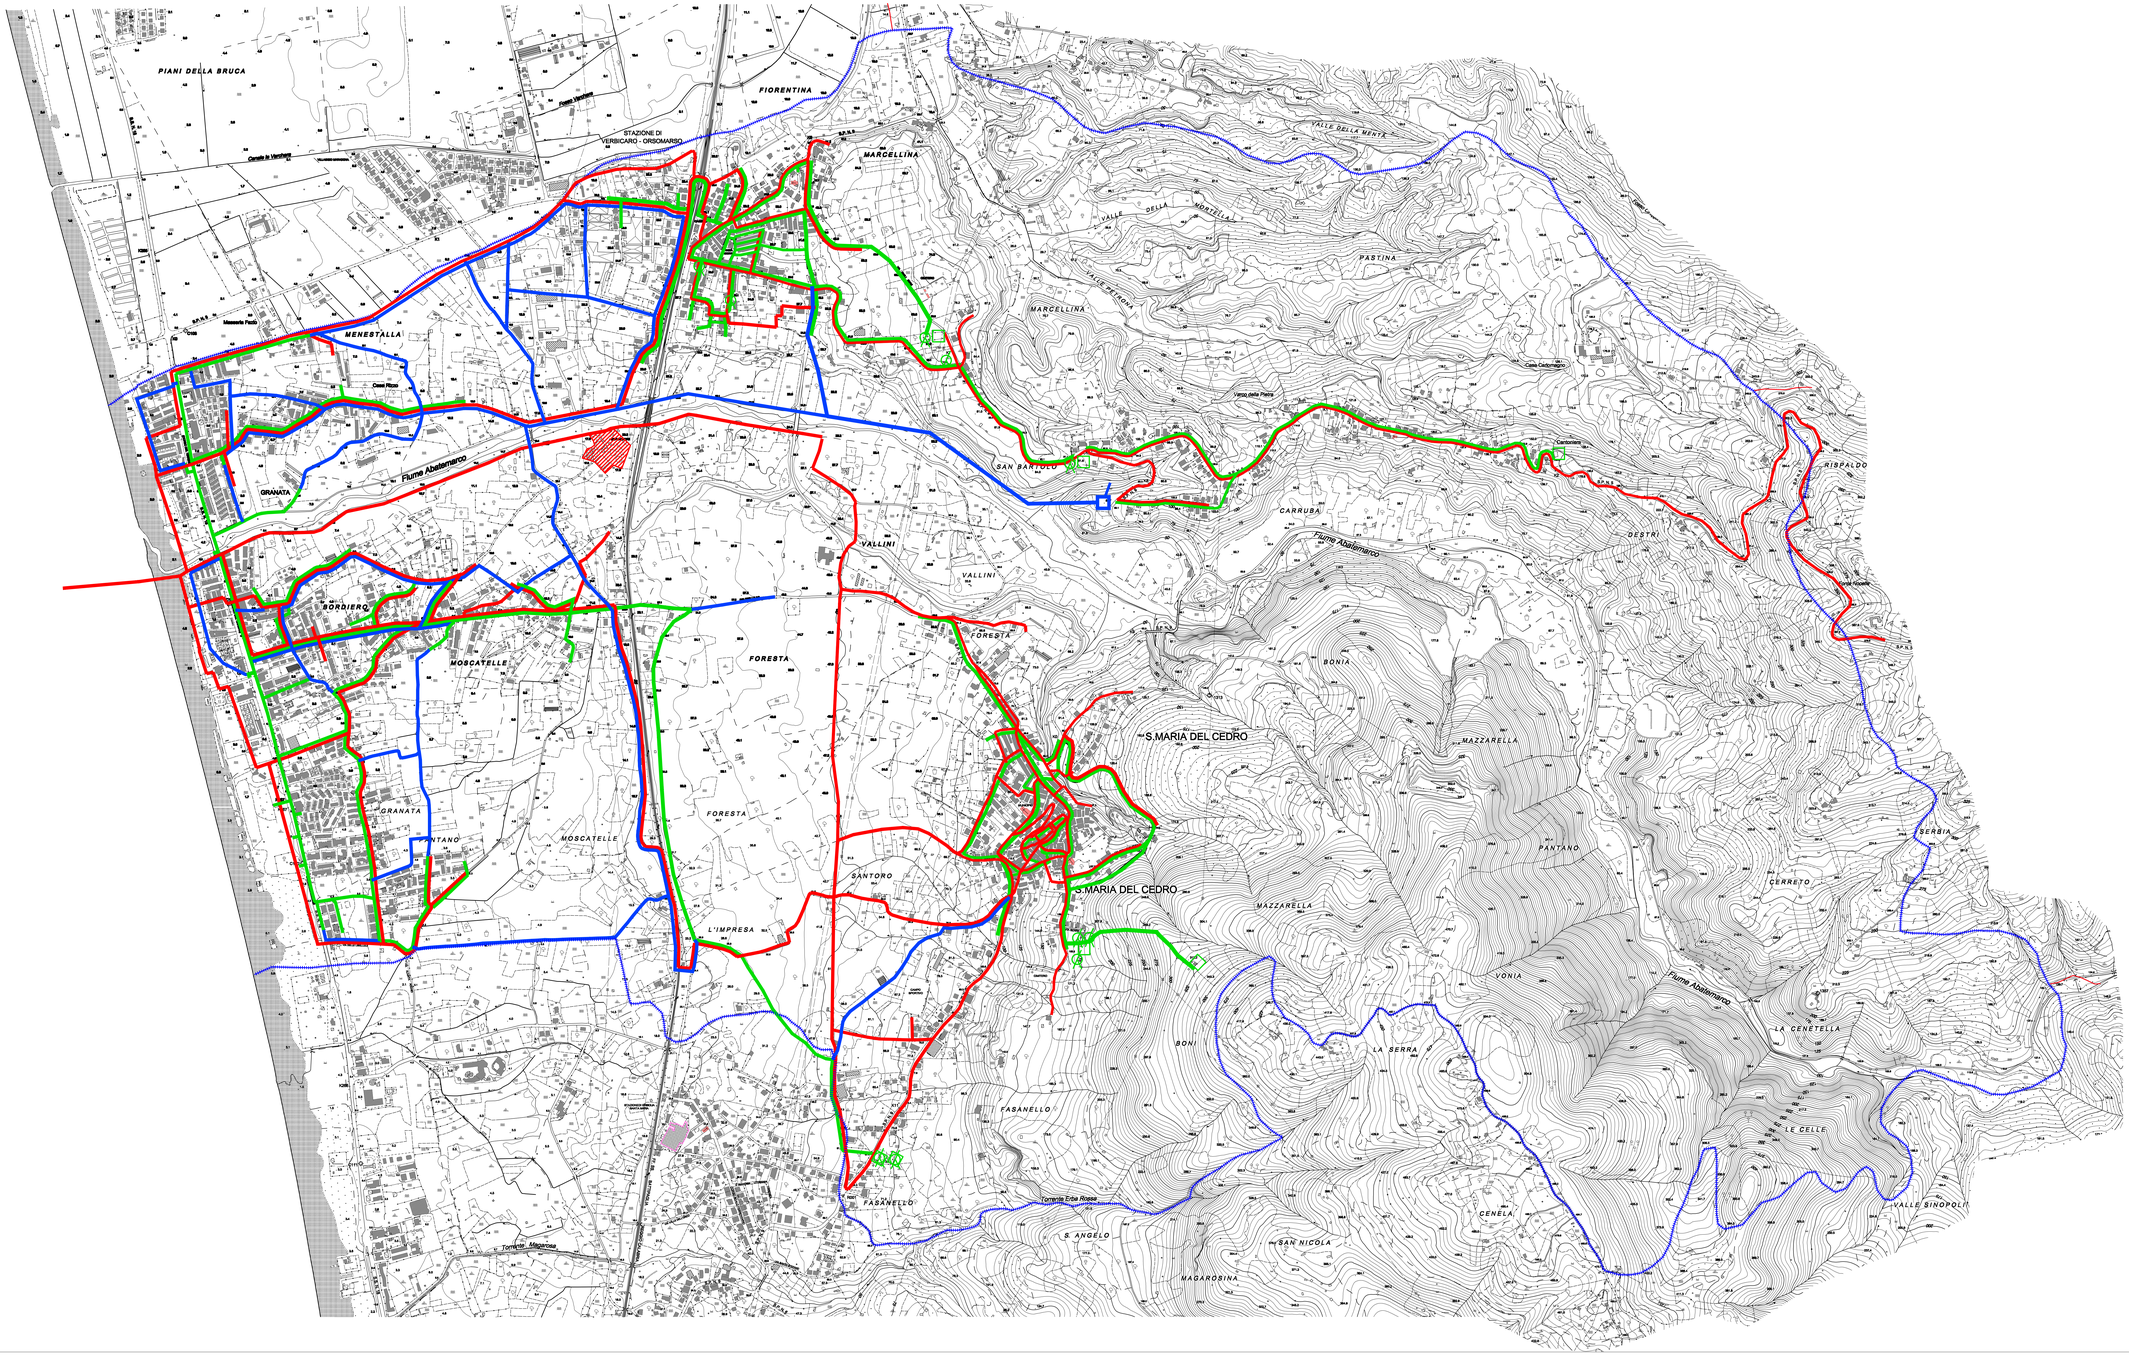


SANTA MARIA DEL CEDRO

PROVINCIA DI COSENZA

PIANO STRUTTURALE COMUNALE

Legge Urbanistica Regionale n° 19 del 16 Aprile 2002

DOCUMENTO DEFINITIVO

TITOLO

S.R.S. - Sistema Relazionale e Servizi

ACQUEDOTTI E FOGNATURE - CODICE QTR/P : QSI

TAVOLA	SCALA
15	ADATTATA

IL RESPONSABILE DEL PROCEDIMENTO
Geom. Vincenzo SILVESTRI

IL SINDACO
Avv. Ugo VETERE

IL SEGRETARIO
Dott. Antonio MARINO

DATA

GRUPPO DI PROGETTAZIONE

Capogruppo:
Dott. Virgilio VISCIDO
Architetto

Dott. Ernesto LUPINACCI
Architetto

Dott. Sergio GIOIA
Ingegnere

Dott.ssa Sonia COSENTINI
Architetto

Dott.ssa Rita ARENA
Architetto

Dott. Claudio ADDUCI
Ingegnere

Dott. Beniamino TENUTA
Geologo

Dott. Ugo GALIANO
Agronomo

LEGENDA

- Rete fognaria
- Rete idrica esistente
- Rete idrica di previsione
- Serbatoi esistenti
- Serbatoi di previsione
- Impianti di sollevamento idrico esistenti
- Impianto di depurazione