



COMUNE DI
SANTA MARIA DEL CEDRO
PROVINCIA DI COSENZA

**AGGIORNAMENTO
PIANO COMUNALE DI SPIAGGIA**

Art. 12 L.R. n. 17 del 21/12/2005

Elaborati:

Tavola:

9

PROFILI DEL TERRENO

Data:

Settembre 2018

Committenza:

Amministrazione comunale Santa Maria del Cedro

Visti ed approvazioni:

Responsabile del procedimento:

Ing. Giuseppe DURANTE

Sindaco:

Avv. Ugo VETERE


Progettista:

Ing. Claudio ADDUCI

STUDIO DI INGEGNERIA ADDUCI - Via Nazionale, 116 - 87020 SANTA MARIA DEL CEDRO - Tel. 0985 5127

PLANIMETRIA

Scala 1:5000

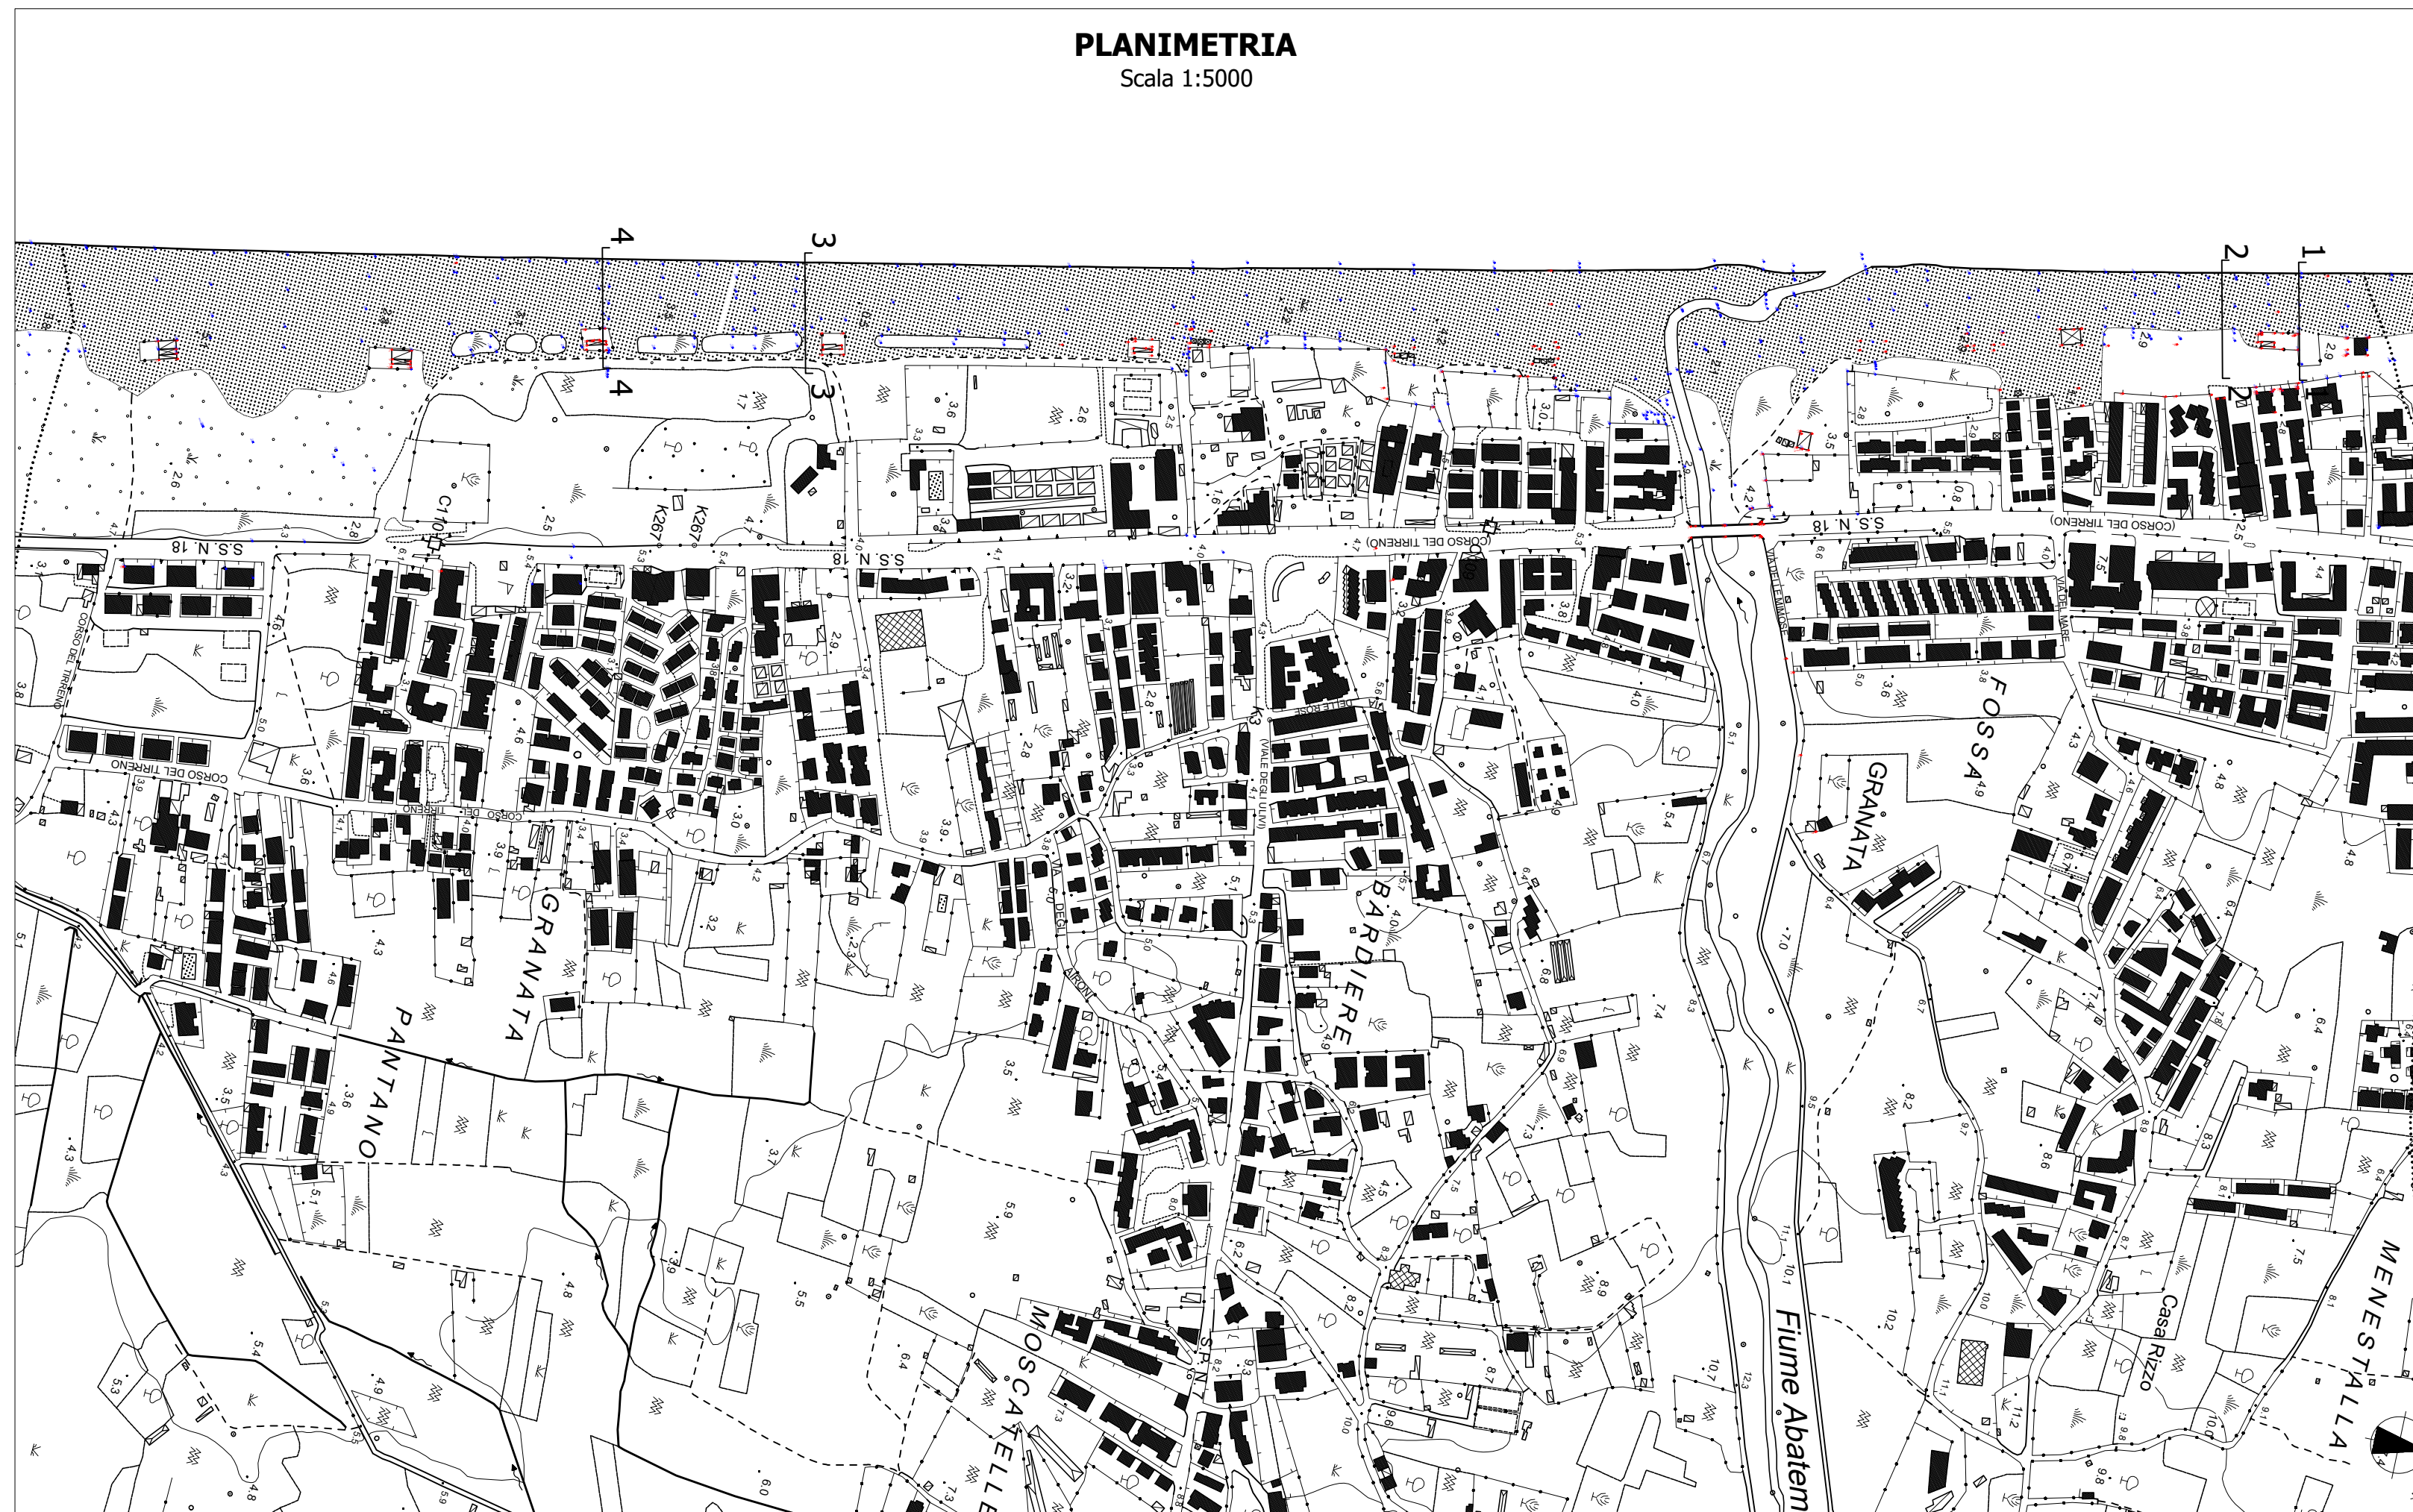

SEZIONE 1

Scala 1:500

Quota	0.00	0.00	0.27	2.22	4.16	4.76	4.57	4.95	3.19
D. Parziali		3.67	24.65	20.55	4.80	14.20	12.50	15.78	
D. Progressive	0.00	3.67	28.32	48.87	53.67	67.87	80.37	96.15	

SEZIONE 2

Scala 1:500

Quota	0.00	0.00	0.27	2.22	4.16	4.76	4.57	4.95	3.19
D. Parziali		3.67	24.65	20.55	4.80	14.20	12.50	15.78	
D. Progressive	0.00	3.67	28.32	48.87	53.67	67.87	80.37	96.15	

SEZIONE 3

Scala 1:500

Quota	0.00	1.57	2.91	4.42	4.75	4.75	3.15	3.21	3.94	3.98	3.19
D. Parziali		20.57	14.84	13.78	7.60	20.56	14.50	3.21	3.94	3.98	
D. Progressive	0.00	20.57	35.41	49.19	56.79	77.35	93.65	95.45	98.57	100.67	

SEZIONE 4

Scala 1:500

Quota	0.00	1.57	2.91	4.42	4.75	4.75	3.15	3.21	3.94	3.98	3.19
D. Parziali		20.57	14.84	13.78	7.60	20.56	14.50	3.21	3.94	3.98	
D. Progressive	0.00	20.57	35.41	49.19	56.79	77.35	93.65	95.45	98.57	100.67	