



COMUNE DI  
**SANTA MARIA DEL CEDRO**  
PROVINCIA DI COSENZA

**AGGIORNAMENTO  
PIANO COMUNALE DI SPIAGGIA**  
Art. 12 L.R. n. 17 del 21/12/2005

Elaborati: **SOVRAPPONIZIONE P.C.S. -  
AREE DEMANIALI IN CONCESSIONE**  
SCALA 1:2000

Tavola: **11**

Data: Settembre 2018


Comittenza:  
**Amministrazione comunale Santa Maria del Cedro**

Visti ed approvazioni:

Responsabile del procedimento: **Ing. Giuseppe DURANTE**  
Sindaco: **Avv. Ugo VETERE**

Progettista:  
**Ing. Claudio ADDUCI**

STUDIO DI INGEGNERIA ADDUCI - Via Nazionale, 116 - 87020 SANTA MARIA DEL CEDRO - Tel. 0985 5127

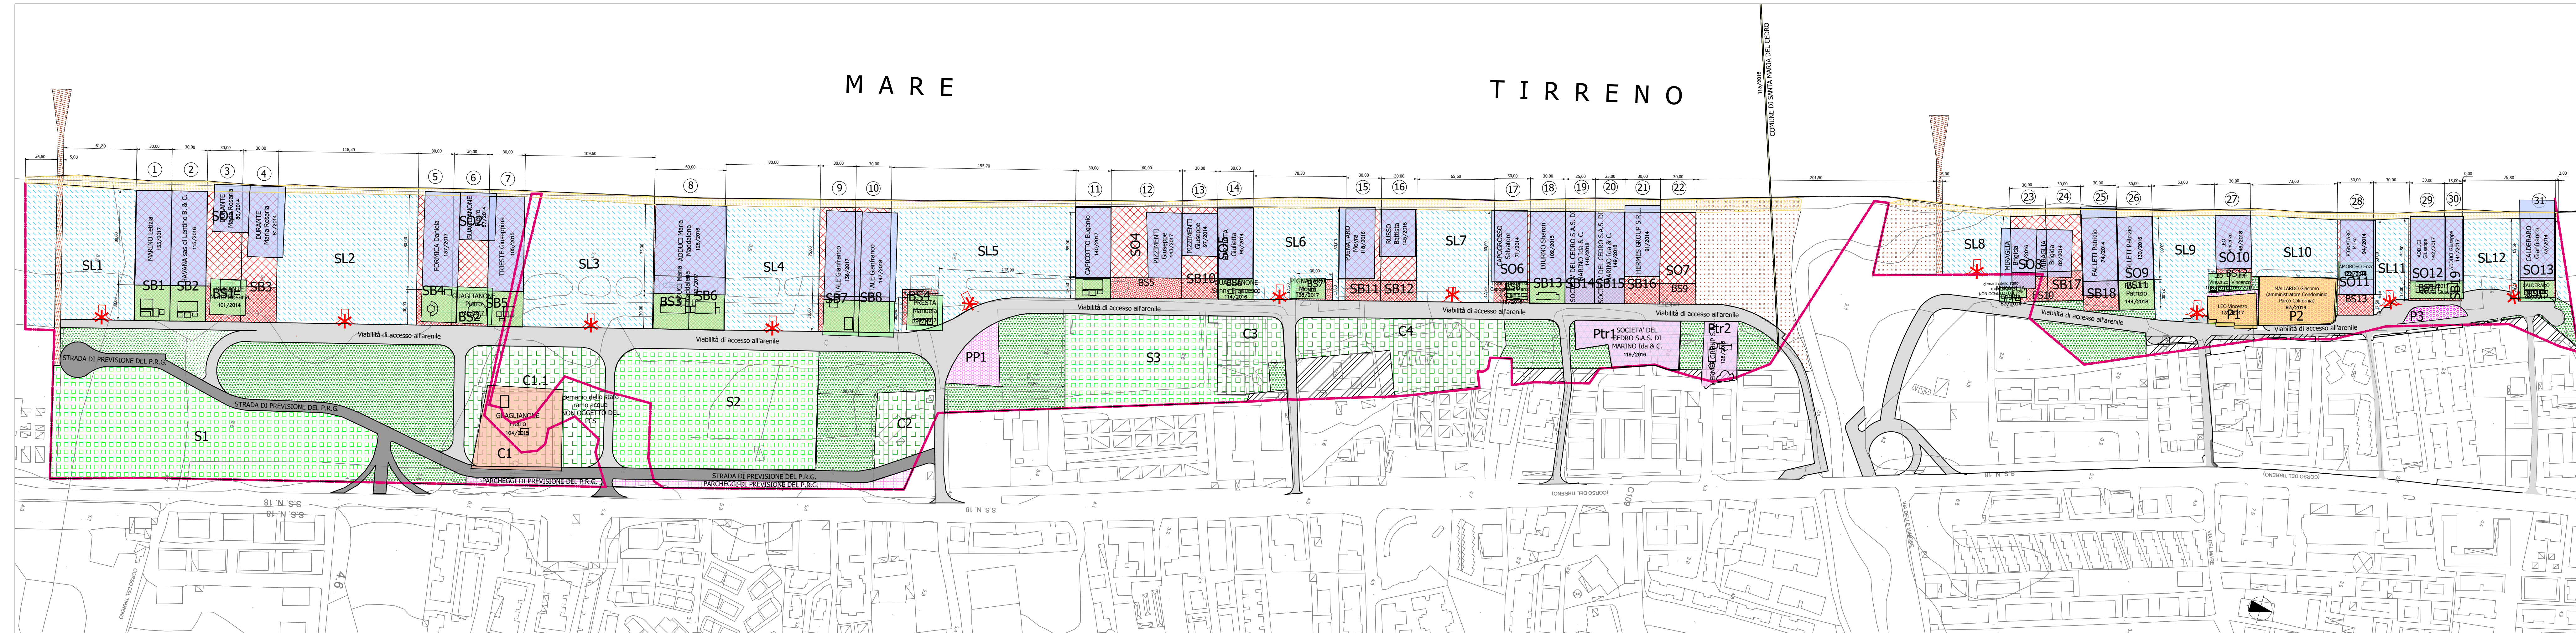

**Legenda:**

**1. SISTEMA DELLA BALNEAZIONE**

- Zona 1: Arenile libero
- Zona 2: Spiaggia libera
- Zona 3: Servizi di spiaggia - Stabilimenti balneari
- Area per strutture
- Area per soggiorno all'ombra

**2. SISTEMA DEL VERDE E DEI SERVIZI EXTRA-BALNEARI**

- Zona 4: Zona per pertinenze turistico-balneari
- Zona 5: Zona a verde - Aree non concessionabili
- Zona 6: Lotti per pertinenze turistico-residenziali
- Zona 7: Lotti per campeggi e servizi extra-balneari
- Corridoio di lancio
- Pista di alaggio
- Zona disciplinata nel PRG : As Zona Saturata

**3. SISTEMA RELAZIONALE**

- Strada di previsione del PRG
- Viabilità di accesso all'arenile
- Zona 8 Lotti per parcheggi di gestione privata
- Zona 9 Aree di parcheggio libere o a gestione comunale
- Punti di accesso alla spiaggia per veicoli di soccorso
- Area non balneabile
- Dividente demaniale - Limite del piano

**Aree demaniali in concessione\*:**

- Posa sdraio ed ombrelloni
- Blocco servizi
- Parcheggi
- Pertinenze turistico-balneari
- Servizi extra-balneari

\* La georeferenziazione delle concessioni è desunta dal sistema informativo del demanio marittimo