



**PIANO COMUNALE DI SPIAGGIA**  
Variante al Piano di Utilizzazione dell'Arenile  
Approvato con deliberazione del C.C. n. 15 del 24/05/2004

Art. 12 L.R. n. 17 del 2/11/2005

Elaborati: **PLANIMETRIA LITORALE SUD**  
SCALA 1:1000

Tavola: **6**

Data: **Aprile 2011**


Commissionari:  
**Amministrazione comunale Santa Maria del Cedro**

Visti ed approvati:

Responsabile del procedimento: **Dott. Ing. Giuseppe DURANTE**  
Sindaco: **Dott. Giuseppe AULICINO**

Progettisti:  
**Dott. Ing. Claudio ADDUCI**  
**Geom. Angelo CIRIACO**

STUDIO DI INGEGNERIA ADDUCI - Via Nazionale, 116 - 87020 SANTA MARIA DEL CEDRO - Tel. 0985 5127

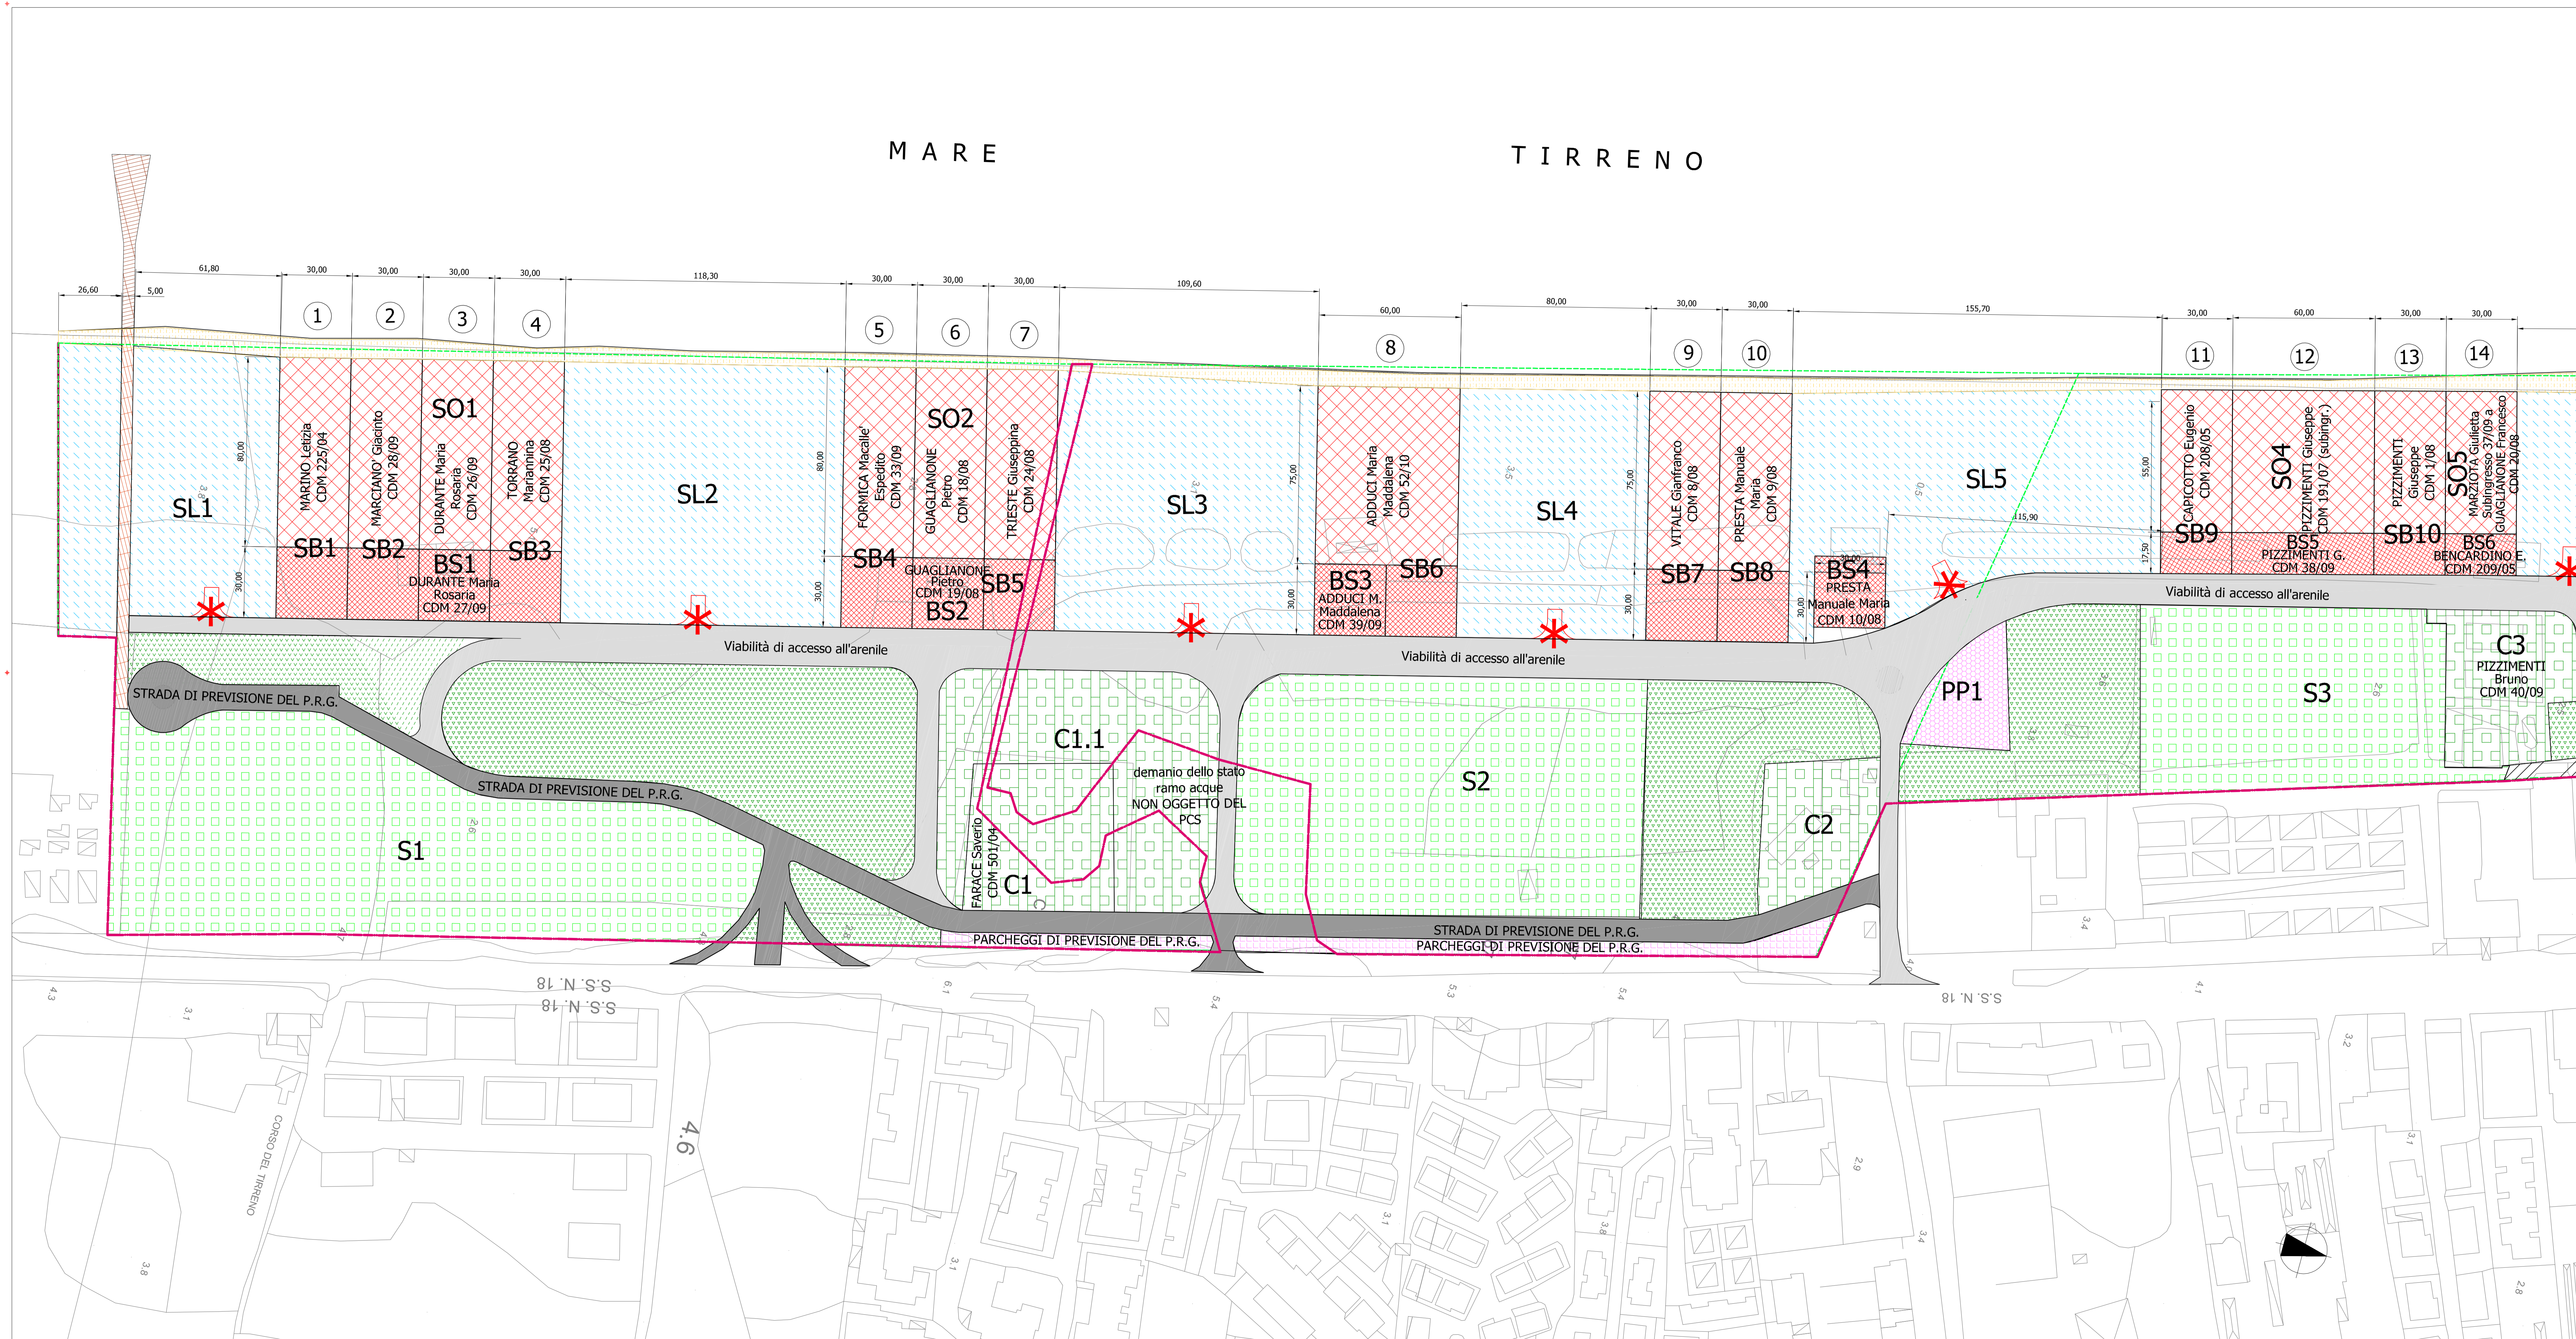

- Legenda:**
- 1. SISTEMA DELLA BALNEAZIONE**
- Zona 1: Arenile libero
  - Zona 2: Spiaggia libera
  - Zona 3: Servizi di spiaggia - Stabilimenti balneari
  - Area per strutture
  - Aree per soggiorno all'ombra
- 2. SISTEMA DEL VERDE E DEI SERVIZI EXTRA-BALNEARI**
- Zona 4: Zona per pertinenze turistico-balneari
  - Zona 5: Zona a verde
  - Zona 6: Lotti per pertinenze turistico-residenziali
  - Zona 7: Lotti per campeggi e servizi extra-balneari
  - Corridoio di lancio
  - Pista di atterraggio
- 3. SISTEMA RELAZIONALE**
- Strada di previsione del PRG
  - Viabilità di accesso all'arenile
  - Zona 8: Lotti per parcheggi di gestione privata
  - Zona 9: Aree di parcheggio libere o a gestione comunale
  - Punti di accesso alla spiaggia per veicoli di soccorso
  - Area non balneabile
  - Limite di piano - Dividente demaniale marittima