



COMUNE DI  
**SANTA MARIA DEL CEDRO**  
PROVINCIA DI COSENZA

**PIANO COMUNALE DI SPIAGGIA**  
Variante al Piano di Utilizzazione dell'Arenile  
Approvato con deliberazione del C.C. n. 15 del 24/05/2004

Art. 12 L.R. n. 17 del 21/12/2005


Elaborati: **SOVRAPPOSIZIONE P.C.S. - AREE DEMANIALI IN CONCESSIONE** SCALA 1:2000  
Tavola: **15**  
Data: Aprile 2011  
Comittenza: **Amministrazione comunale Santa Maria del Cedro**

Visiti ed approvazioni:

Responsabile del procedimento: **Dott. Ing. Giuseppe DURANTE**  
Sindaco: **Dott. Giuseppe AULICINO**

Progettisti: **Dott. Ing. Claudio ADDUCI** (Capogruppo)  
**Geom. Angelo CIRIACO**

STUDIO DI INGEGNERIA ADDUCI - Via Nazionale, 116 - 87020 SANTA MARIA DEL CEDRO - Tel. 0985 5127

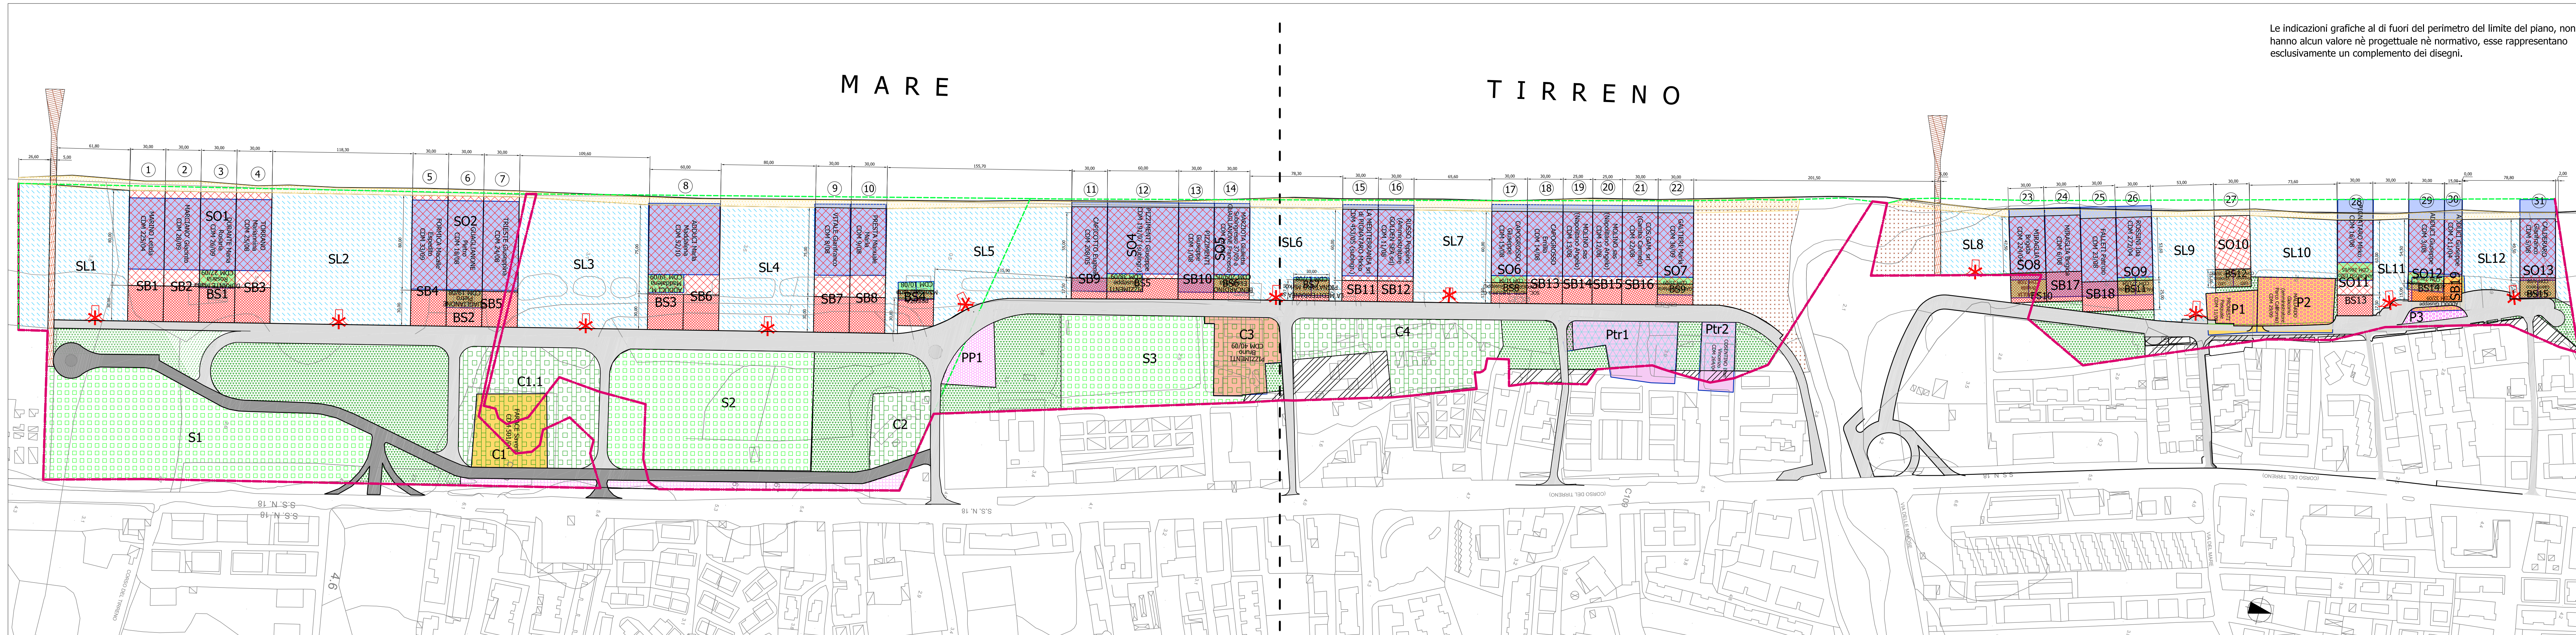

Le indicazioni grafiche al di fuori del perimetro del limite del piano, non hanno alcun valore né progettuale né normativo, esse rappresentano esclusivamente un complemento dei disegni.

**Legenda:**

**1. SISTEMA DELLA BALNEAZIONE**

- Zona 1: Arenile libero
- Zona 2: Spiaggia libera
- Zona 3: Servizi di spiaggia - Stabilimenti balneari
- Area per strutture
- Aree per soggiorno all'ombra

**2. SISTEMA DEL VERDE E DEI SERVIZI EXTRA-BALNEARI**

- Zona 4: Zona per pertinenze turistico-balneari
- Zona 5: Zona a verde - Aree non concessionabili
- Zona 6: Lotti per pertinenze turistico-residenziali
- Zona 7: Lotti per campeggi e servizi extra-balneari
- Corridolo di lancio
- Pista di atterraggio
- Zona disciplinata nel PRG : As Zona Saturata

**3. SISTEMA RELAZIONALE**

- Strada di previsione del PRG
- Viabilità di accesso all'arenile
- Zona 8 Lotti per parcheggi di gestione privata
- Zona 9 Aree di parcheggio libere o a gestione comunale
- Punti di accesso alla spiaggia per veicoli di soccorso
- Area non balneabile

Dividente demaniale - Limite del piano

Aree demaniali in concessione:

- Posa sdraio ed ombrelloni
- Blocco servizi
- Parcheggi
- Pertinenze turistico-balneari
- Servizi extra-balneari