



COMUNE DI
SANTA MARIA DEL CEDRO
PROVINCIA DI COSENZA

PIANO COMUNALE DI SPIAGGIA
Variante al Piano di Utilizzazione dell'Arenile
Approvato con deliberazione del C.C. n. 15 del 24/05/2004

Art. 12 L.R. n. 17 del 21/12/2005

<i>Elaborati:</i>	<i>Tavola:</i>
PROFILI DEL TERRENO	12
	<i>Data:</i> Aprile 2011

Committenza:
Amministrazione comunale Santa Maria del Cedro

Visti ed approvazioni:


Responsabile del procedimento:
Dott. Ing. Giuseppe DURANTE

Sindaco:
Dott. Giuseppe AULICINO

Progettisti:
Dott. Ing. Claudio ADDUCI
(Capogruppo)

Geom. Angelo CIRIACO

STUDIO DI INGEGNERIA ADDUCI - Via Nazionale, 116 - 87020 SANTA MARIA DEL CEDRO - Tel. 0985 5127

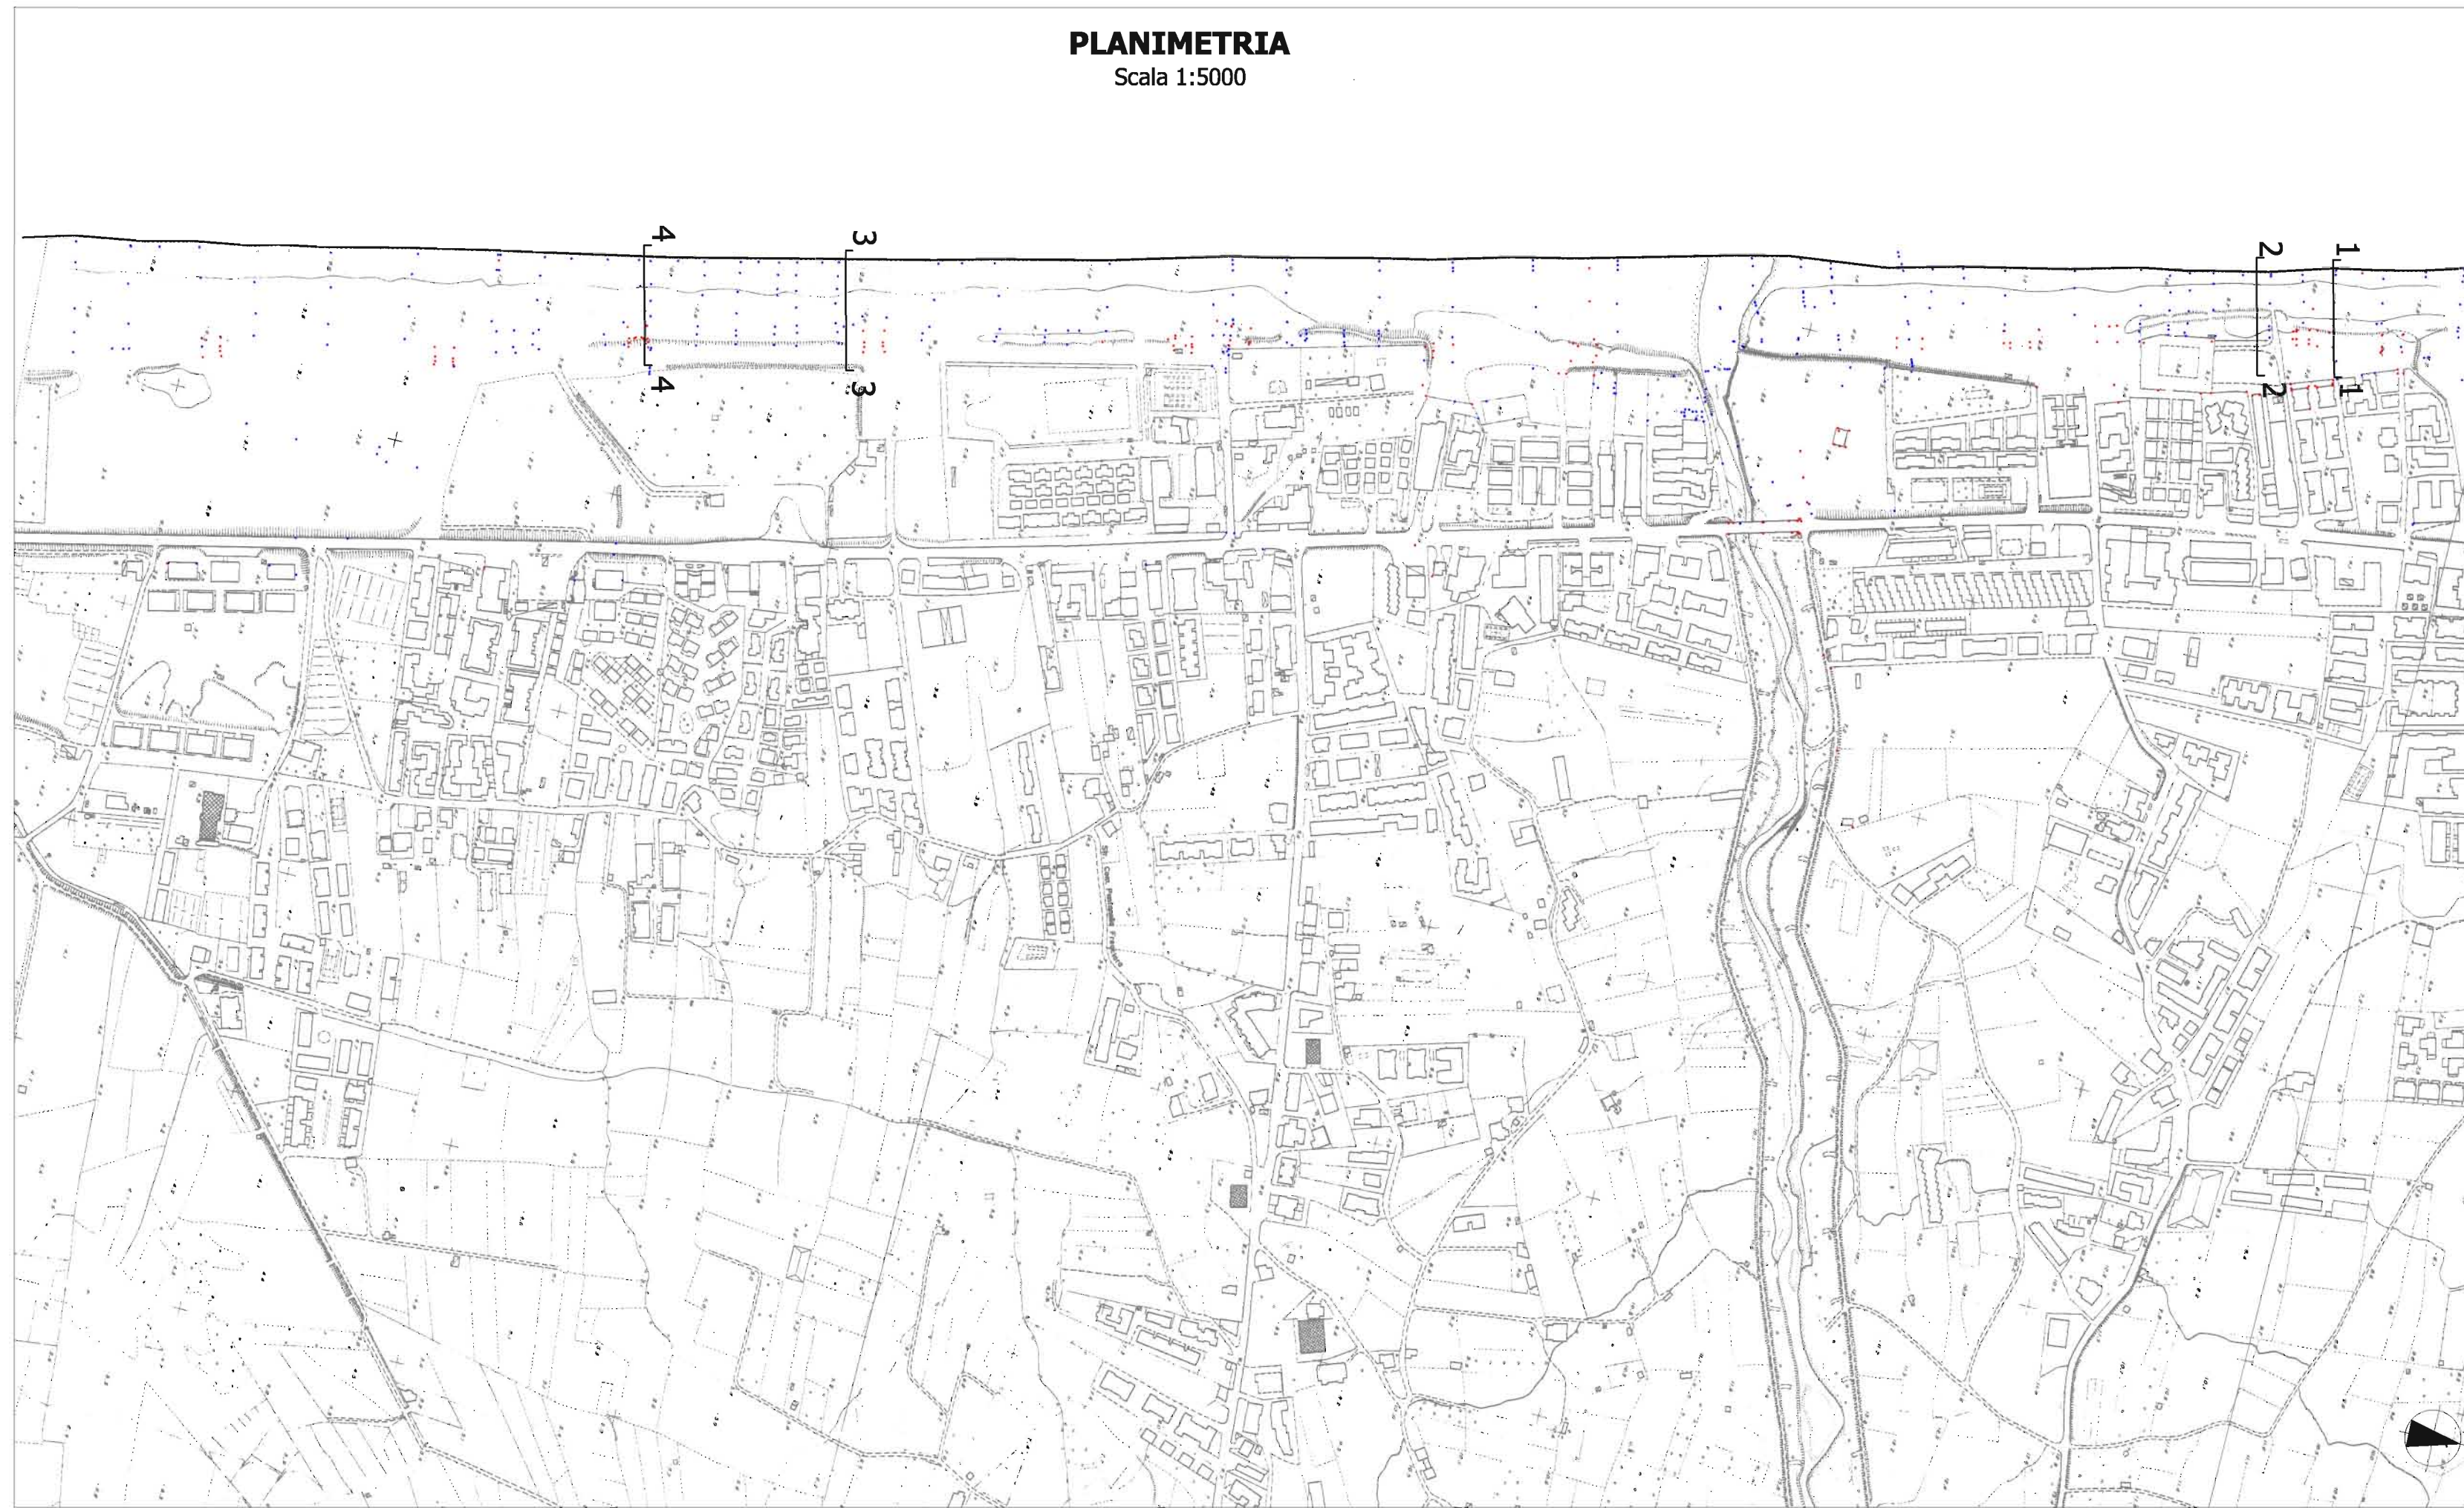

PLANIMETRIA
Scala 1:5000

SEZIONE 1
Scala 1:500

Quota	0.00	0.27		2.22		4.16	4.76		4.57		4.95	3.19
D. Parziali		3.67	24.65		20.55	4.80	14.20	12.50	15.78			
D. Progressive	0.00	3.67		28.32		48.87	53.67	67.87	80.37		96.15	

SEZIONE 2
Scala 1:500

Quota	0.00	0.27		2.22		4.16	4.76		4.57		4.95	3.19
D. Parziali		3.67	24.65		20.55	4.80	14.20	12.50	15.78			
D. Progressive	0.00	3.67		28.32		48.87	53.67	67.87	80.37		96.15	

SEZIONE 3
Scala 1:500

Quota	0.00		1.57	2.91	4.42	4.75		4.75	3.15	3.21	3.94	3.98	3.19
D. Parziali		20.57	14.84	13.78	7.60	20.56		1.80	14.50	1.80	3.12	2.10	3.19
D. Progressive	0.00		20.57	35.41	49.19	56.79		77.35	79.15	93.65	95.45	98.57	100.67

SEZIONE 4
Scala 1:500

Quota	0.00		1.57	2.91	4.42	4.75		4.75	3.15	3.21	3.94	3.98	3.19
D. Parziali		20.57	14.84	13.78	7.60	20.56		1.80	14.50	1.80	3.12	2.10	3.19
D. Progressive	0.00		20.57	35.41	49.19	56.79		77.35	79.15	93.65	95.45	98.57	100.67